



2K CZECH - BRNO ASO - 9.NP

idea collective

INTERIORS / DESIGN / ART





**2K CZECH - BRNO ASO - 9.NP - THEATER MEETING ROOM**

VIZUALIZACE  
Varianta H  
Datum: 10/03/2020

**idea**collective

Vypracovala: Ing. V. Prokopová, Tech. kontrola: Tomáš Blažek  
Mlýnské nábřeží 615/3, 614 00 Brno, +420 777 001 721  
[www.ideacollective.cz](http://www.ideacollective.cz), [www.idea-office.cz](http://www.idea-office.cz)



**2K CZECH - BRNO ASO - 9.NP - THEATER MEETING ROOM**

VIZUALIZACE  
Varianta H  
Datum: 10/03/2020

**idea**collective

Vypracovala: Ing. V. Prokopová, Tech. kontrola: Tomáš Blažek  
Mlýnské nábřeží 615/3, 614 00 Brno, +420 777 001 721  
[www.ideacollective.cz](http://www.ideacollective.cz), [www.idea-office.cz](http://www.idea-office.cz)



**2K CZECH - BRNO ASO - 9.NP - THEATER MEETING ROOM**

VIZUALIZACE  
Varianta H  
Datum: 10/03/2020

**idea**collective

Vypracovala: Ing. V. Prokopová, Tech. kontrola: Tomáš Blažek  
Mlýnské nábřeží 615/3, 614 00 Brno, +420 777 001 721  
[www.ideacollective.cz](http://www.ideacollective.cz), [www.idea-office.cz](http://www.idea-office.cz)



**2K CZECH - BRNO ASO - 9.NP - THEATER MEETING ROOM**

VIZUALIZACE  
Varianta H  
Datum: 10/03/2020

**idea**collective

Vypracovala: Ing. V. Prokopová, Tech. kontrola: Tomáš Blažek  
Mlýnské nábřeží 615/3, 614 00 Brno, +420 777 001 721  
[www.ideacollective.cz](http://www.ideacollective.cz), [www.idea-office.cz](http://www.idea-office.cz)




**2K CZECH - BRNO ASO - 9.NP - THEATER MEETING ROOM**

VIZUALIZACE  
Varianta H  
Datum: 10/03/2020

**idea**collective

Vypracovala: Ing. V. Prokopová, Tech. kontrola: Tomáš Blažek  
Mlýnské nábřeží 615/3, 614 00 Brno, +420 777 001 721  
[www.ideacollective.cz](http://www.ideacollective.cz), [www.idea-office.cz](http://www.idea-office.cz)

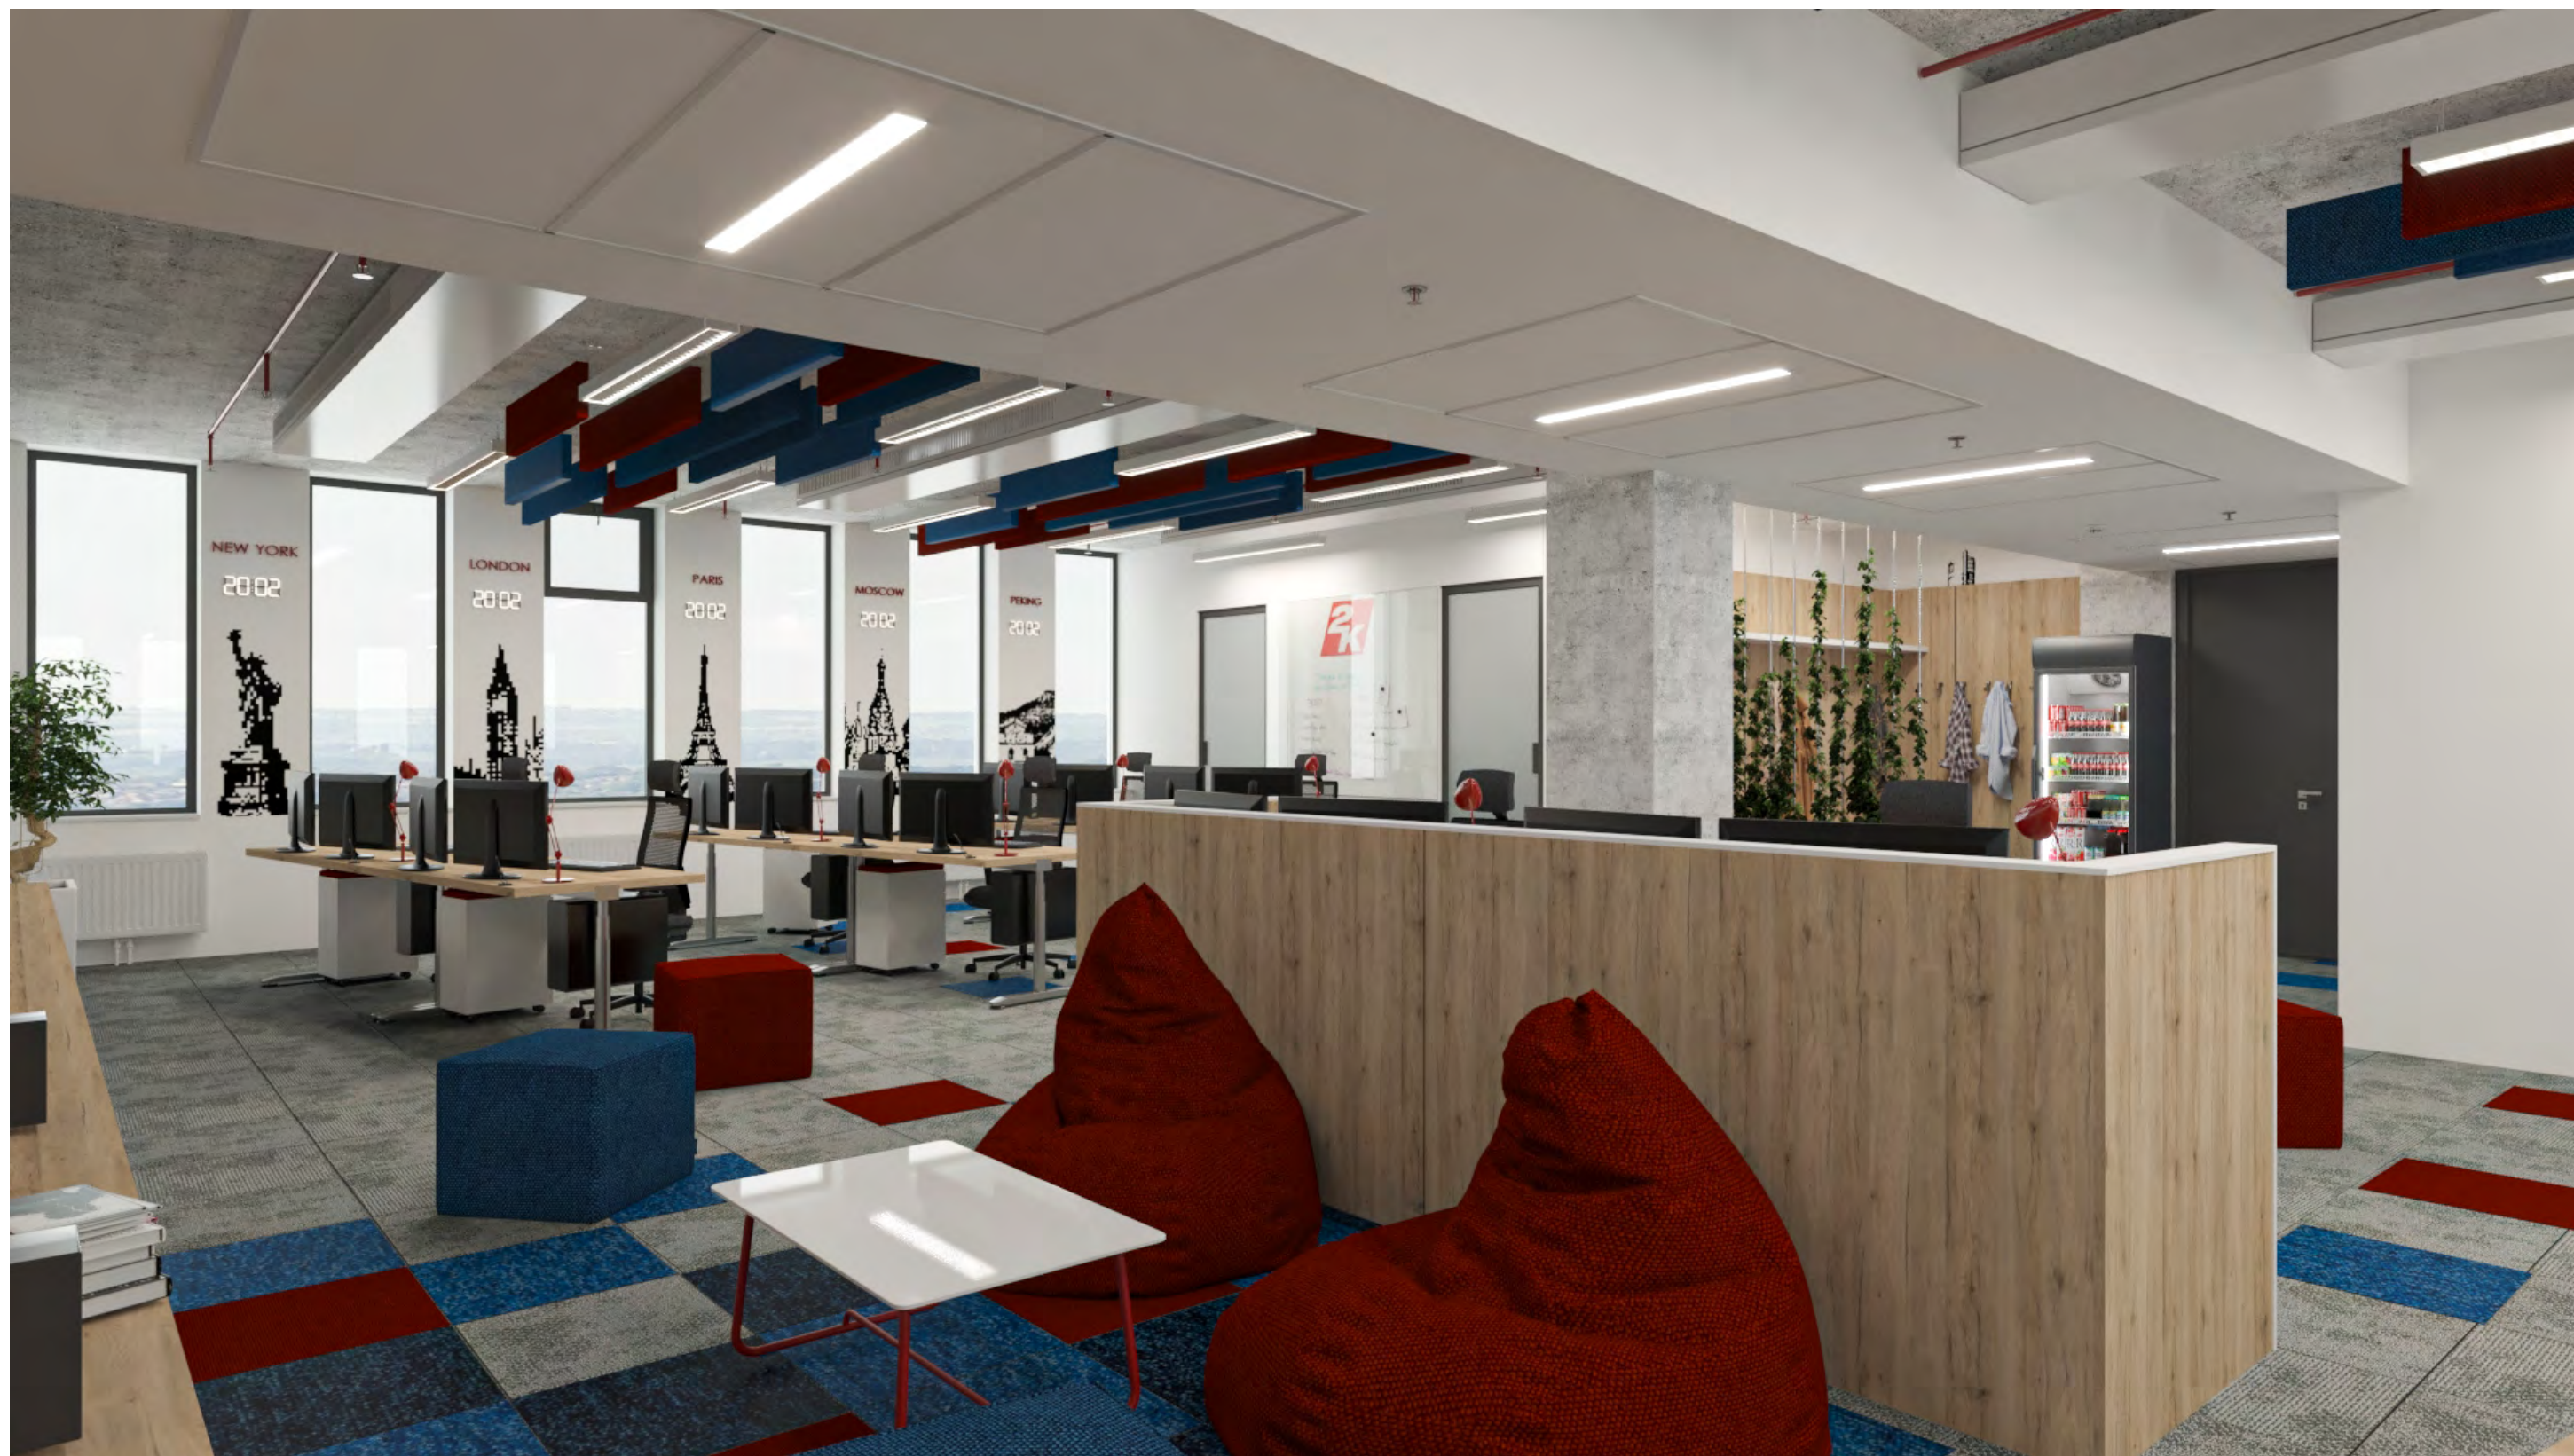



2K CZECH - BRNO ASO - 9.NP - NOC

VIZUALIZACE  
Varianta H  
Datum: 10/03/2020

ideacollective

Vypracovala: Ing. V. Prokopová, Tech. kontrola: Tomáš Blažek  
Mlýnské nábřeží 615/3, 614 00 Brno, +420 777 001 721  
[www.ideacollective.cz](http://www.ideacollective.cz), [www.idea-office.cz](http://www.idea-office.cz)





2K CZECH - BRNO ASO - 9.NP - NOC

VIZUALIZACE  
Varianta H  
Datum: 10/03/2020

idea collective

Vypracovala: Ing. V. Prokopová, Tech. kontrola: Tomáš Blažek  
Mlýnské nábřeží 615/3, 614 00 Brno, +420 777 001 721  
[www.ideacollective.cz](http://www.ideacollective.cz), [www.idea-office.cz](http://www.idea-office.cz)



2K CZECH - BRNO ASO - 9.NP - NOC

VIZUALIZACE  
Varianta H  
Datum: 10/03/2020

ideacollective

Vypracovala: Ing. V. Prokopová, Tech. kontrola: Tomáš Blažek  
Mlýnské nábřeží 615/3, 614 00 Brno, +420 777 001 721  
[www.ideacollective.cz](http://www.ideacollective.cz), [www.idea-office.cz](http://www.idea-office.cz)



2K CZECH - BRNO ASO - 9.NP - NOC

VIZUALIZACE  
Varianta H  
Datum: 10/03/2020

ideacollective

Vypracovala: Ing. V. Prokopová, Tech. kontrola: Tomáš Blažek  
Mlýnské nábřeží 615/3, 614 00 Brno, +420 777 001 721  
www.ideacollective.cz, www.idea-office.cz





**2K CZECH - BRNO ASO - 9.NP - NOC MEETING ROOM**

VIZUALIZACE  
Varianta H  
Datum: 10/03/2020

ideacollective

Vypracovala: Ing. V. Prokopová, Tech. kontrola: Tomáš Blažek  
Mlýnské nábřeží 615/3, 614 00 Brno, +420 777 001 721  
[www.ideacollective.cz](http://www.ideacollective.cz), [www.idea-office.cz](http://www.idea-office.cz)




**2K CZECH - BRNO ASO - 9.NP - NOC MEETING ROOM**

VIZUALIZACE  
Varianta H  
Datum: 10/03/2020


**idea**collective

Vypracovala: Ing. V. Prokopová, Tech. kontrola: Tomáš Blažek  
Mlýnské nábřeží 615/3, 614 00 Brno, +420 777 001 721  
[www.ideacollective.cz](http://www.ideacollective.cz), [www.idea-office.cz](http://www.idea-office.cz)

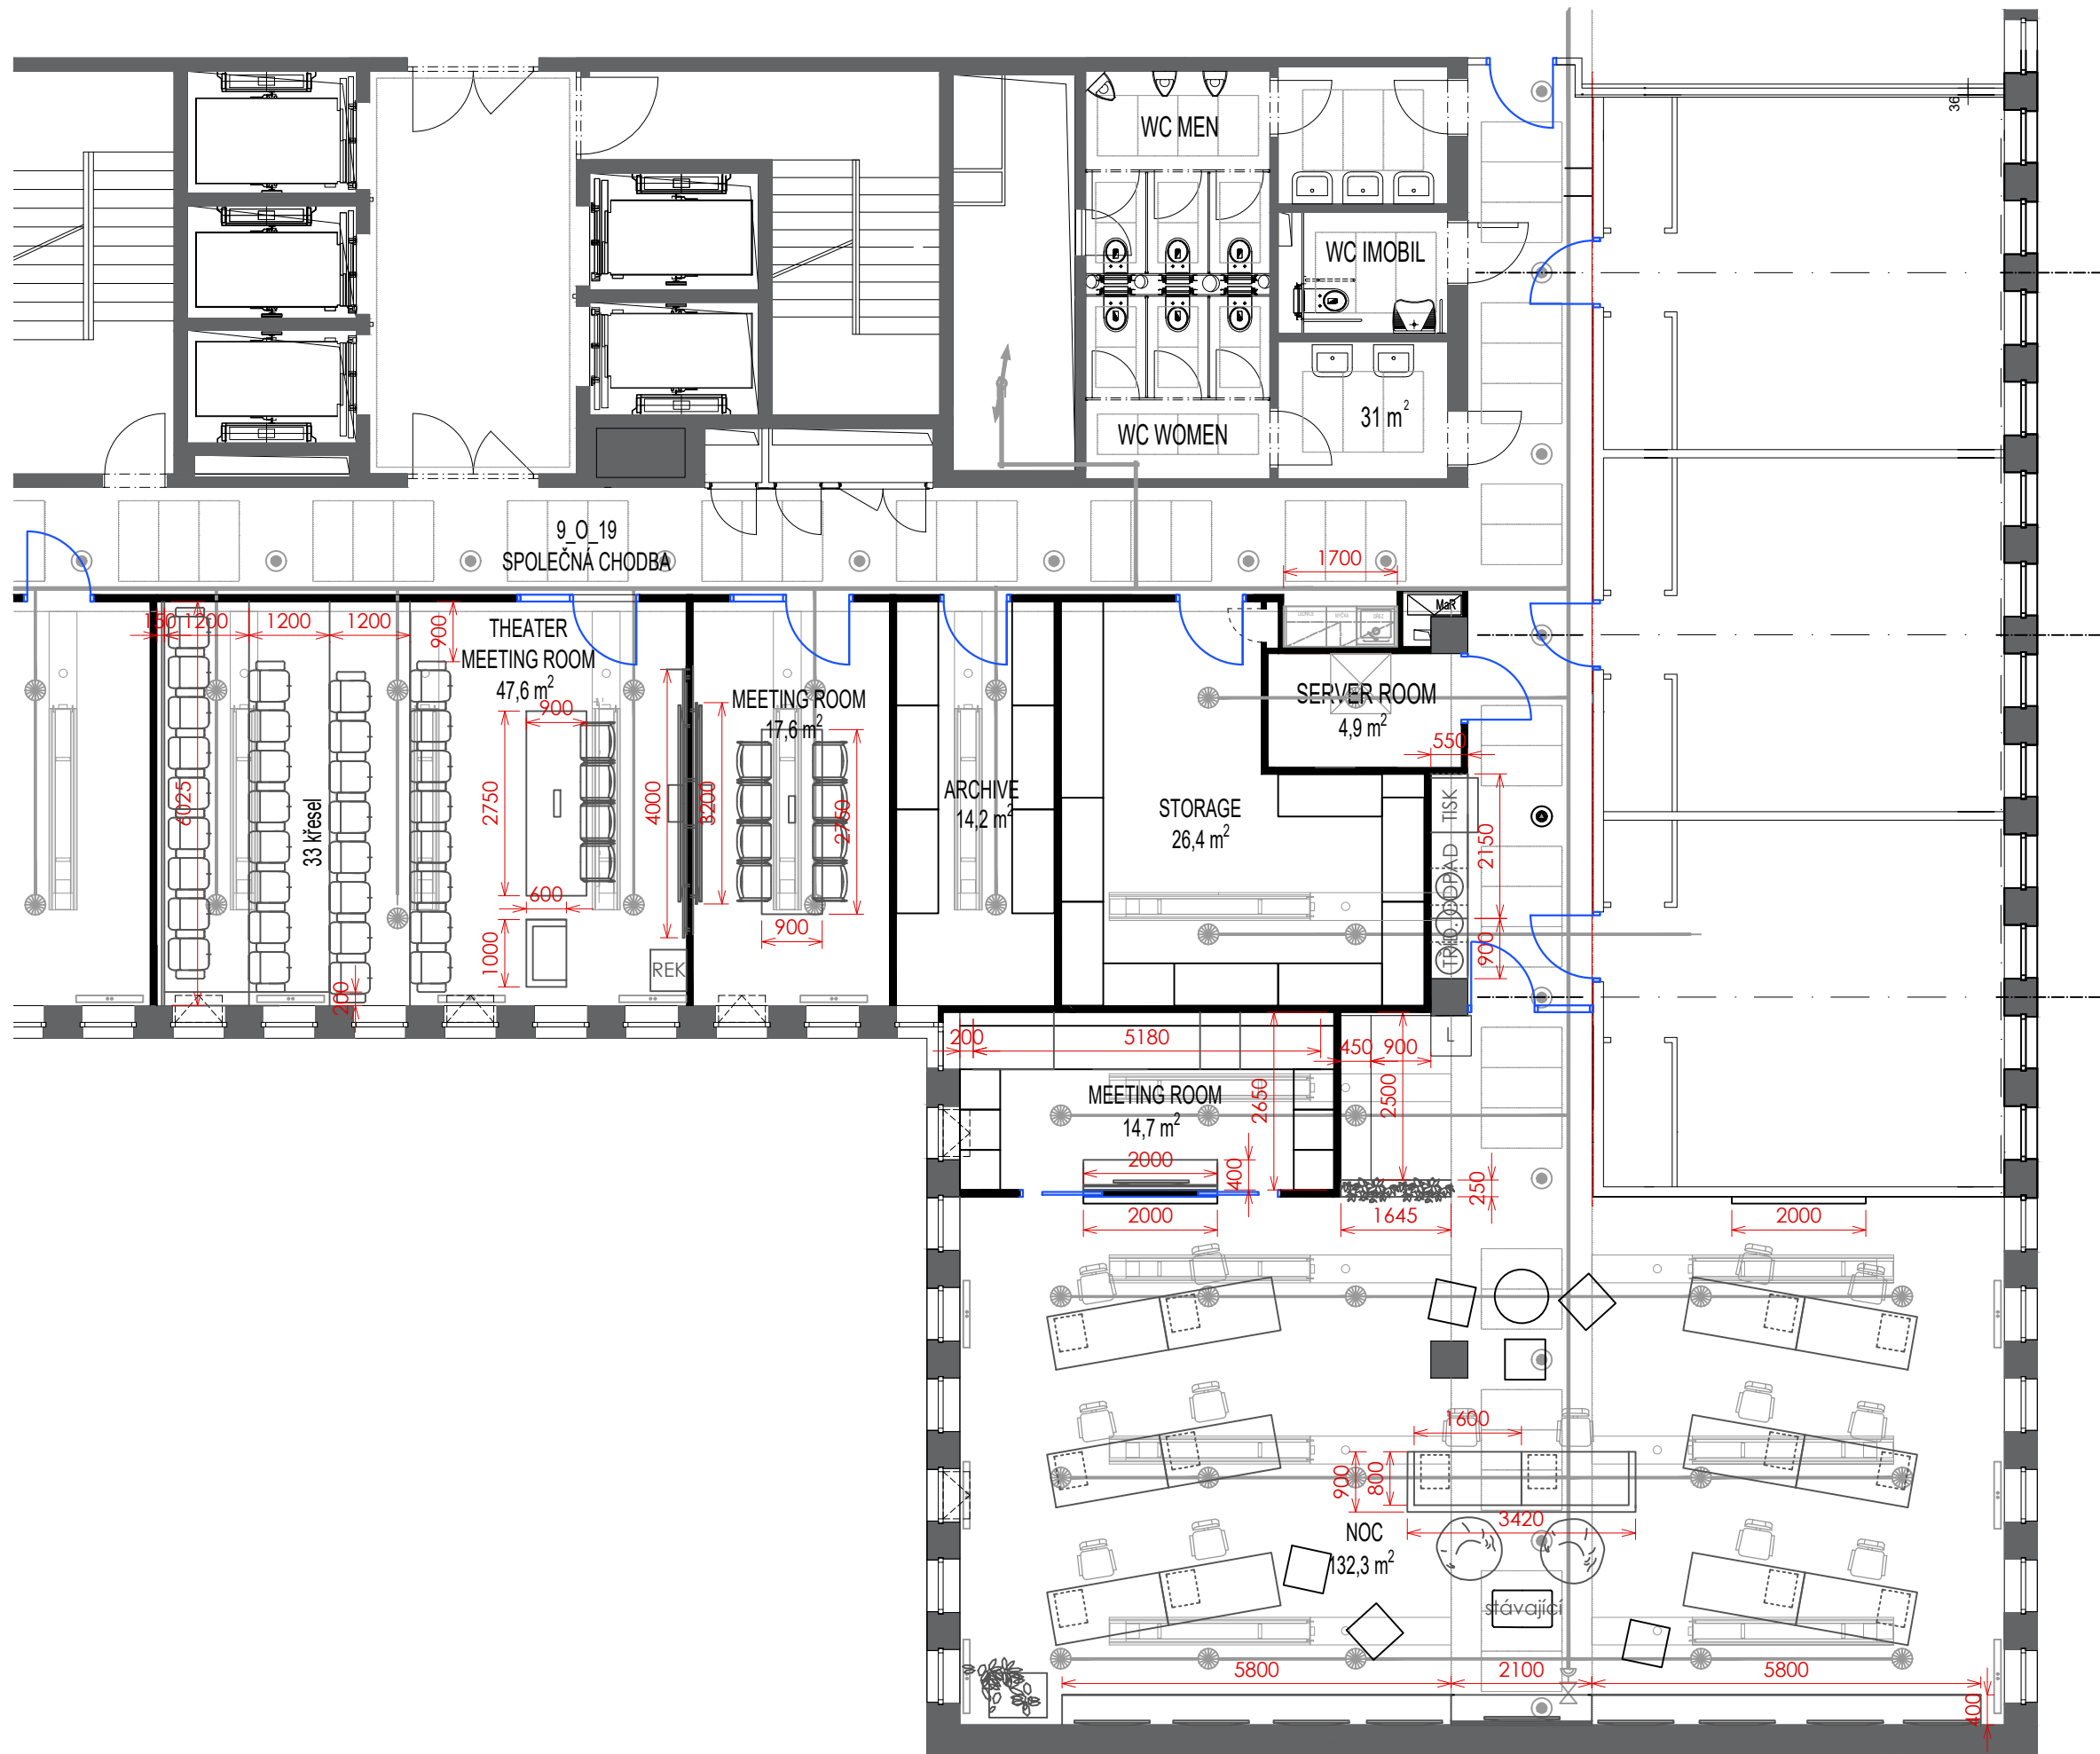

2K CZECH - BRNO ASO - 9.NP

Dispozice M 1:100  
 Varianta H  
 Datum: 10/03/2020

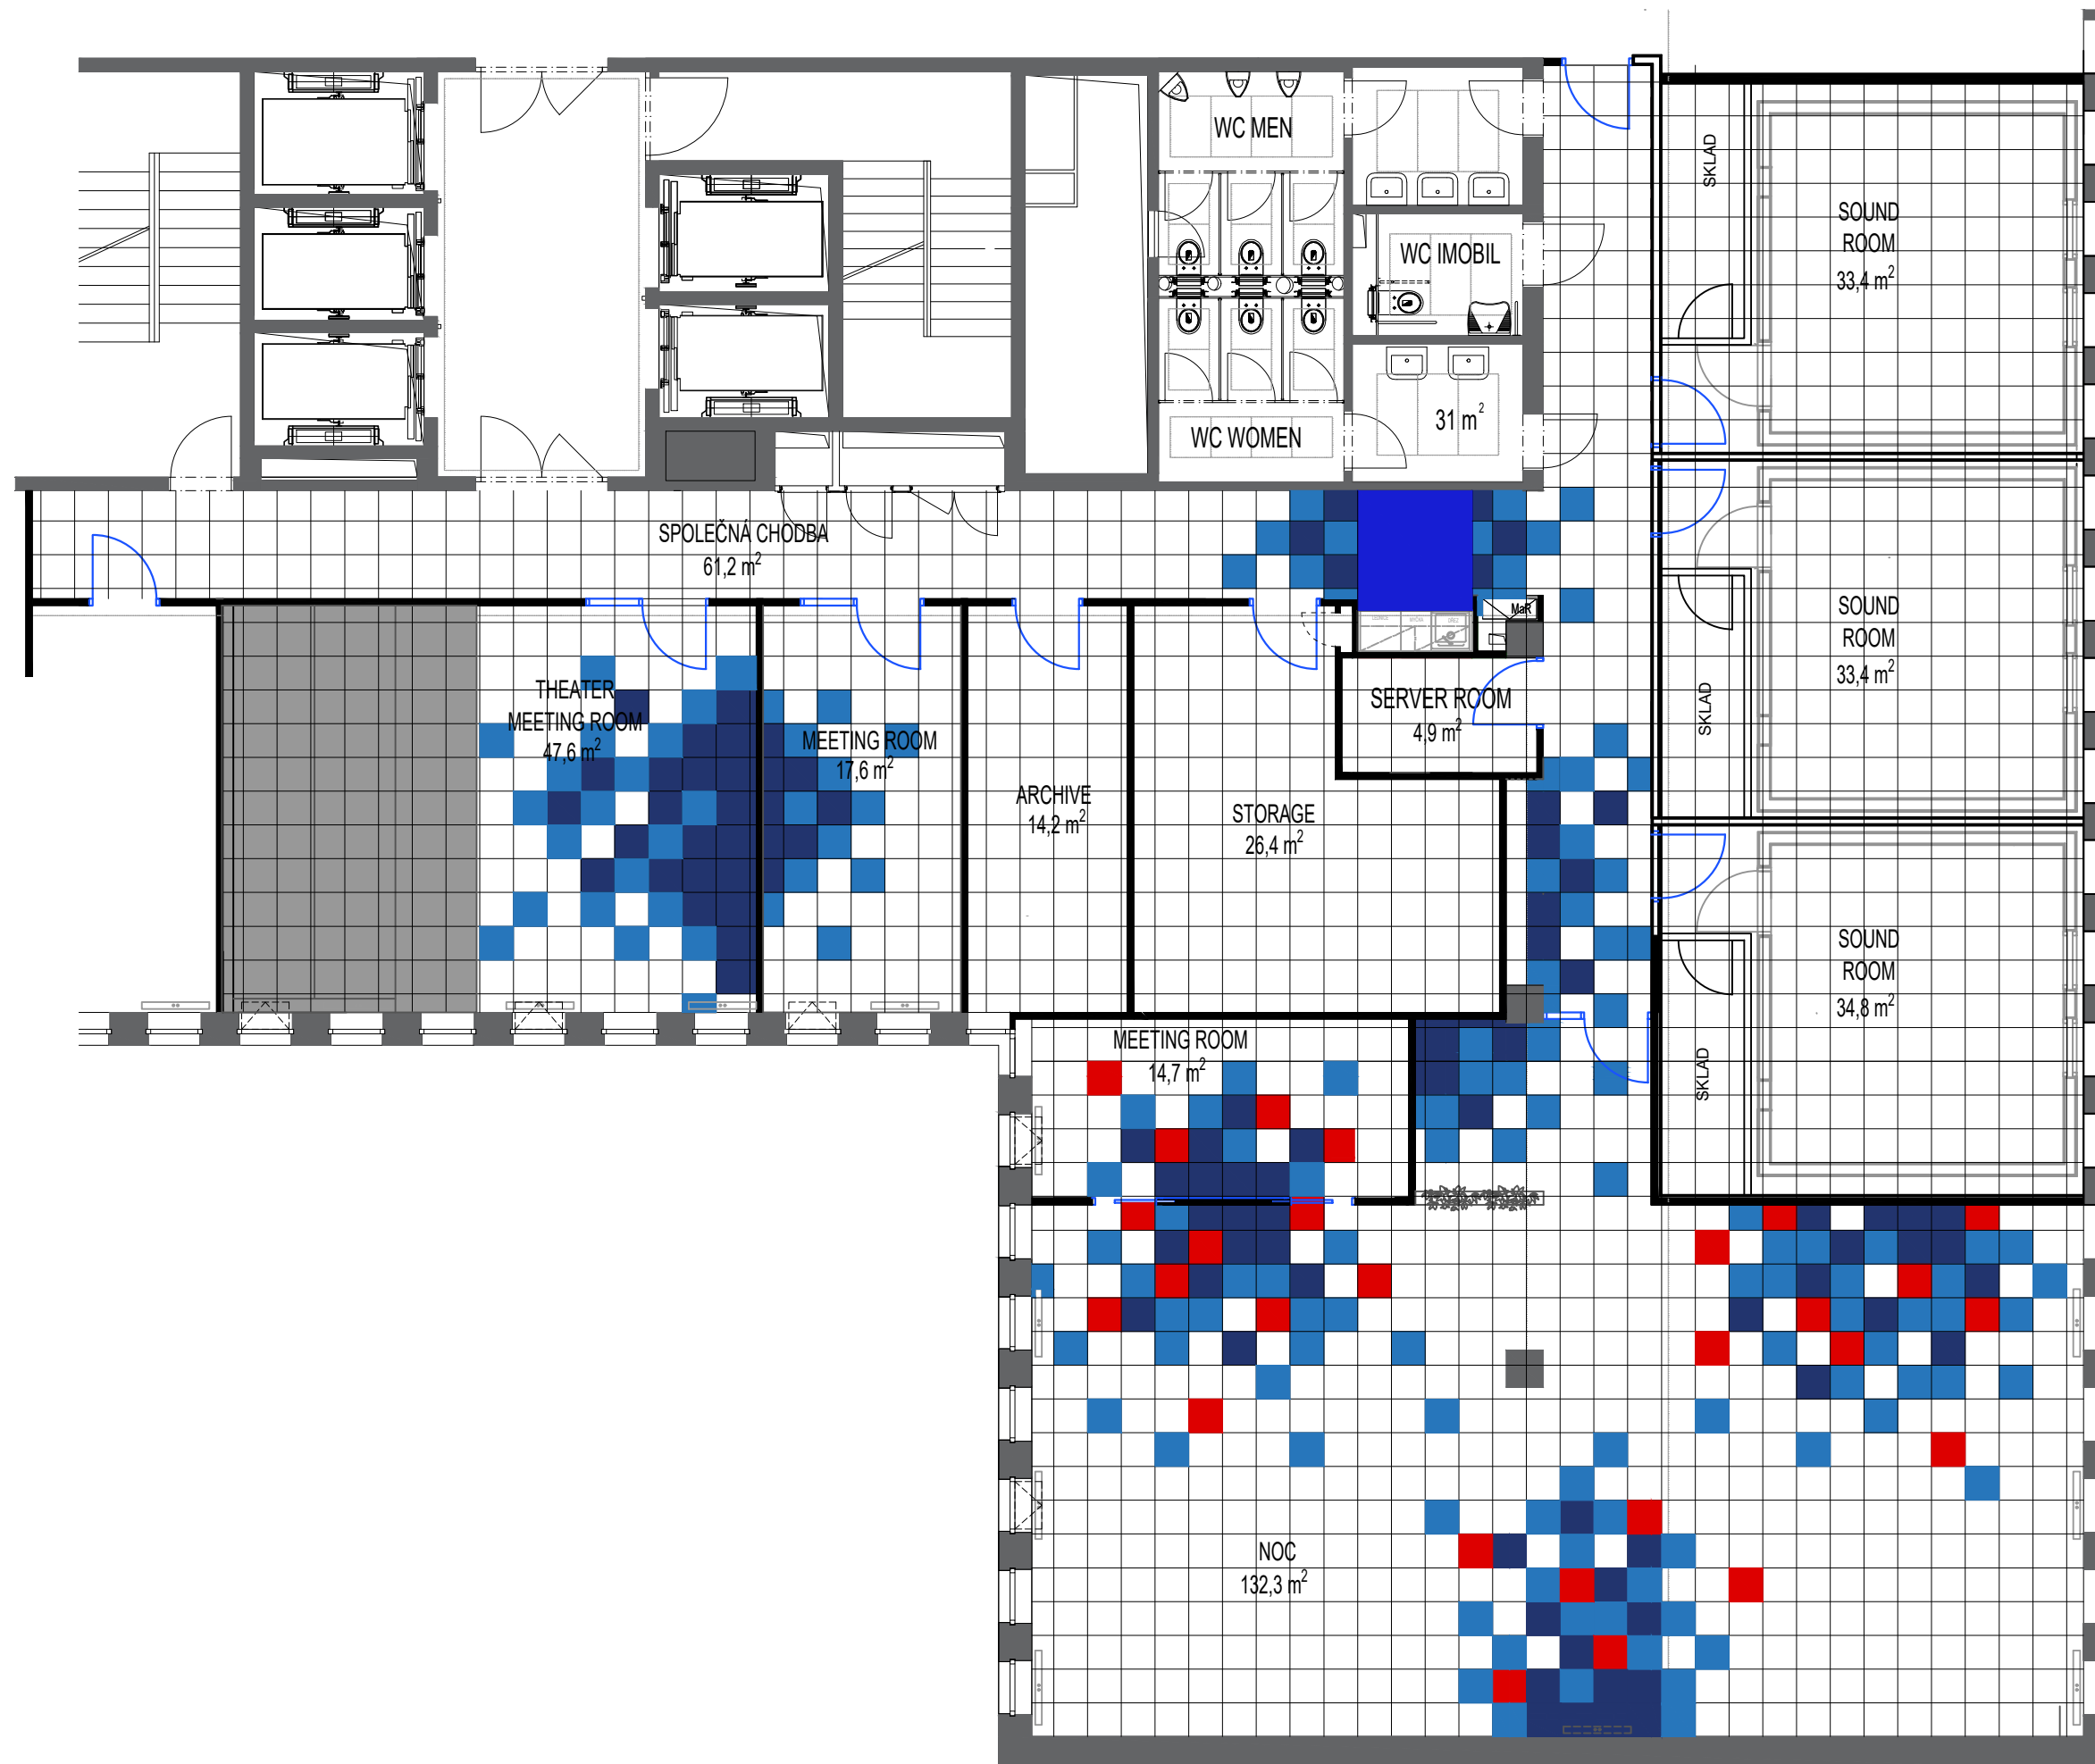

DESSO Stratos 9035  
plocha 310 m<sup>2</sup>, 1240 ks

DESSO Stratos 9031  
alt. světlý 9035  
plocha 32,0 m<sup>2</sup>, 128 ks

DESSO Stratos 8412  
plocha 35,5 m<sup>2</sup>, 142 ks



DESSO Stratos 8901  
plocha 25 m<sup>2</sup>, 100 ks


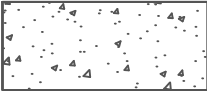


DESSO Stratos 4311  
plocha 12,0 m<sup>2</sup>, 48 ks

Vinyl Tarkett tm. modrý  
Dashes PETROL 24562072  
(alt. tm. šedý Woven Vinyl  
DARK 24562090)  
plocha 4,1 m<sup>2</sup>

CELKOVÁ PLOCHA 420,5 m<sup>2</sup>

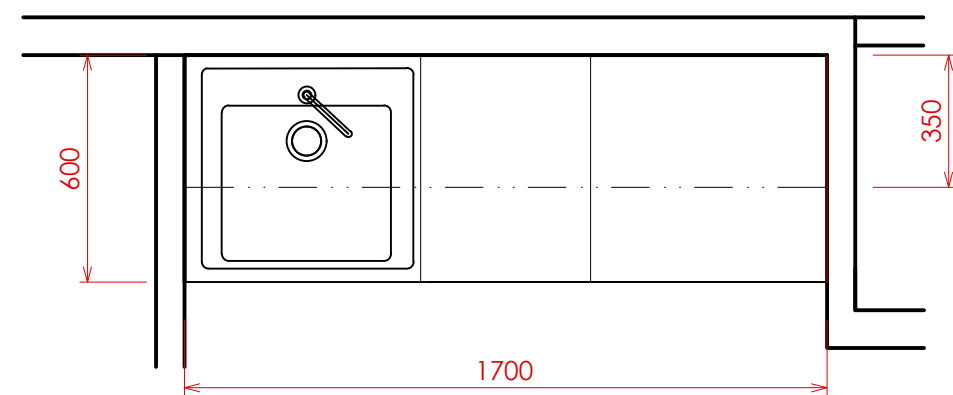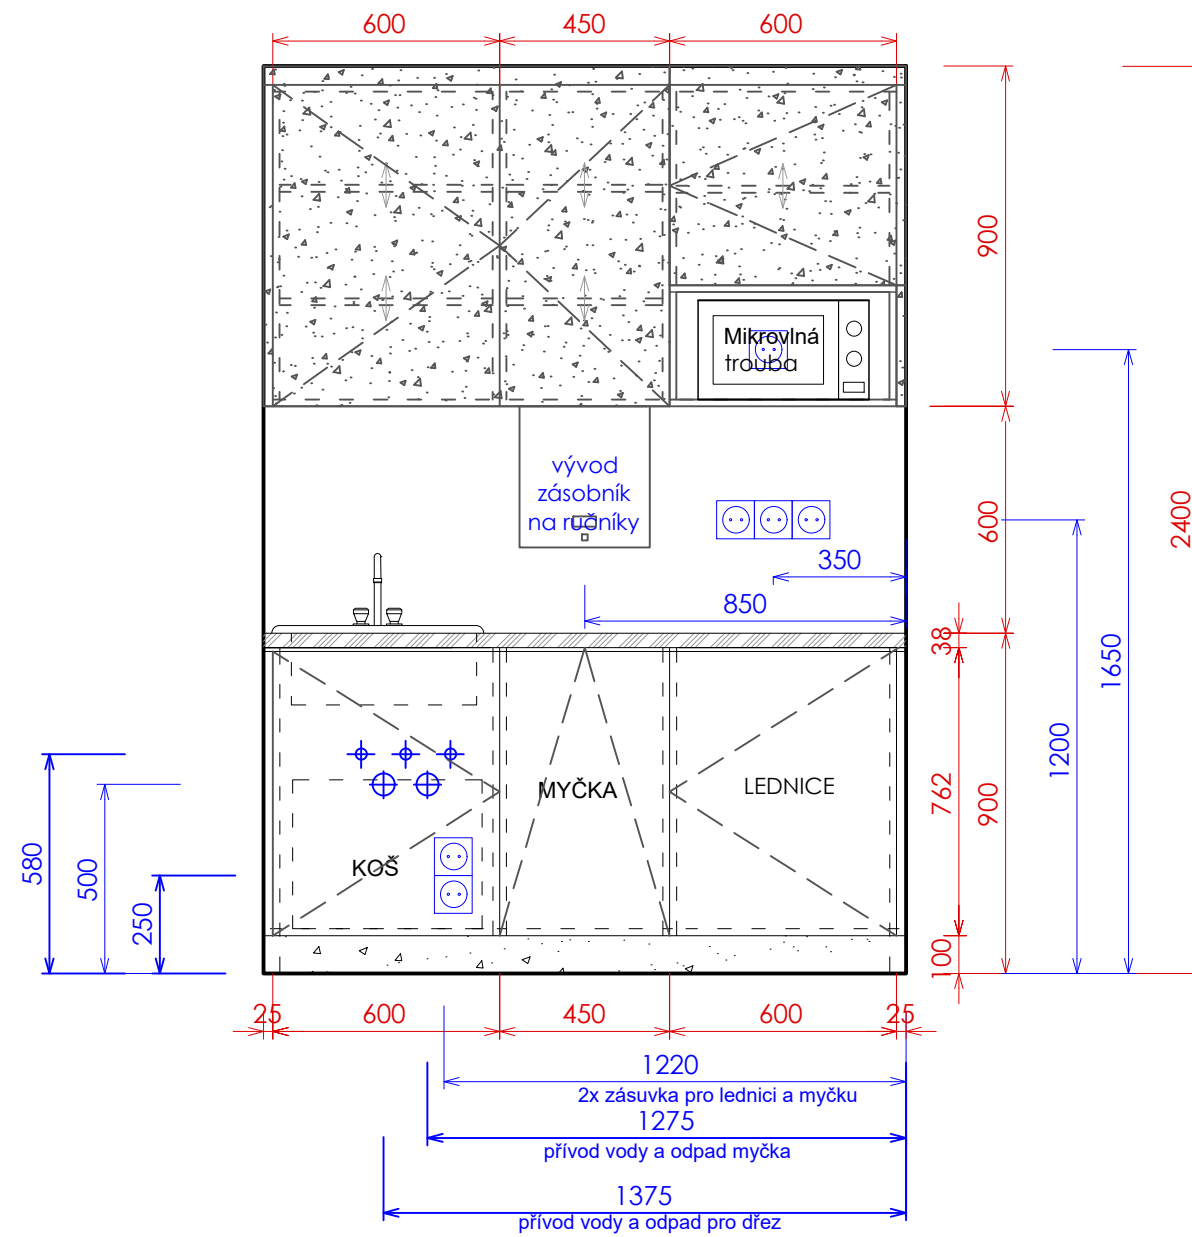






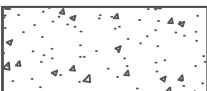


-  **SPODNÍ SKŘÍŇKY**  
Platinově bílá jemná perlička  
DTDL 18 W980 ST2, ABS 1 mm
-  **HORNÍ SKŘÍŇKY, SOKL**  
Tmavě šedá - antracit  
DTDL 18 164 antracit, ABS 1 mm
-  **PRACOVNÍ DESKA**  
Tmavě šedá - antracit  
PD 38 KRONO 164 antracit
-  **ZÁSTĚNA**  
Bílé sklo

Pozn.: - Záda HDF 3 bílé  
 - Kotvení horních sestav SAH 216  
 - Úchytka spodní UKS 11  
 - Úchytka horní - přesah spodní hrany  
 - Police stavitelné

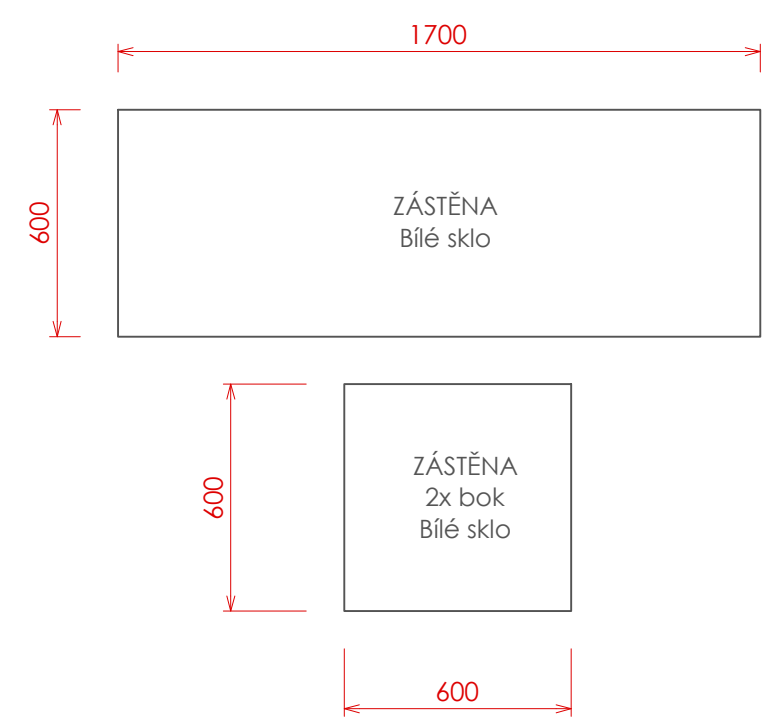
Prvky - 1x Kuchyňský dřez Blanco Šedá, granit  
 - 1x Kuchyňská baterie Blanco Tivo-S Šedá skála  
 - 1x Lednice  
 - 1x Myčka 45  
 - 1x Mikrovlnná trouba

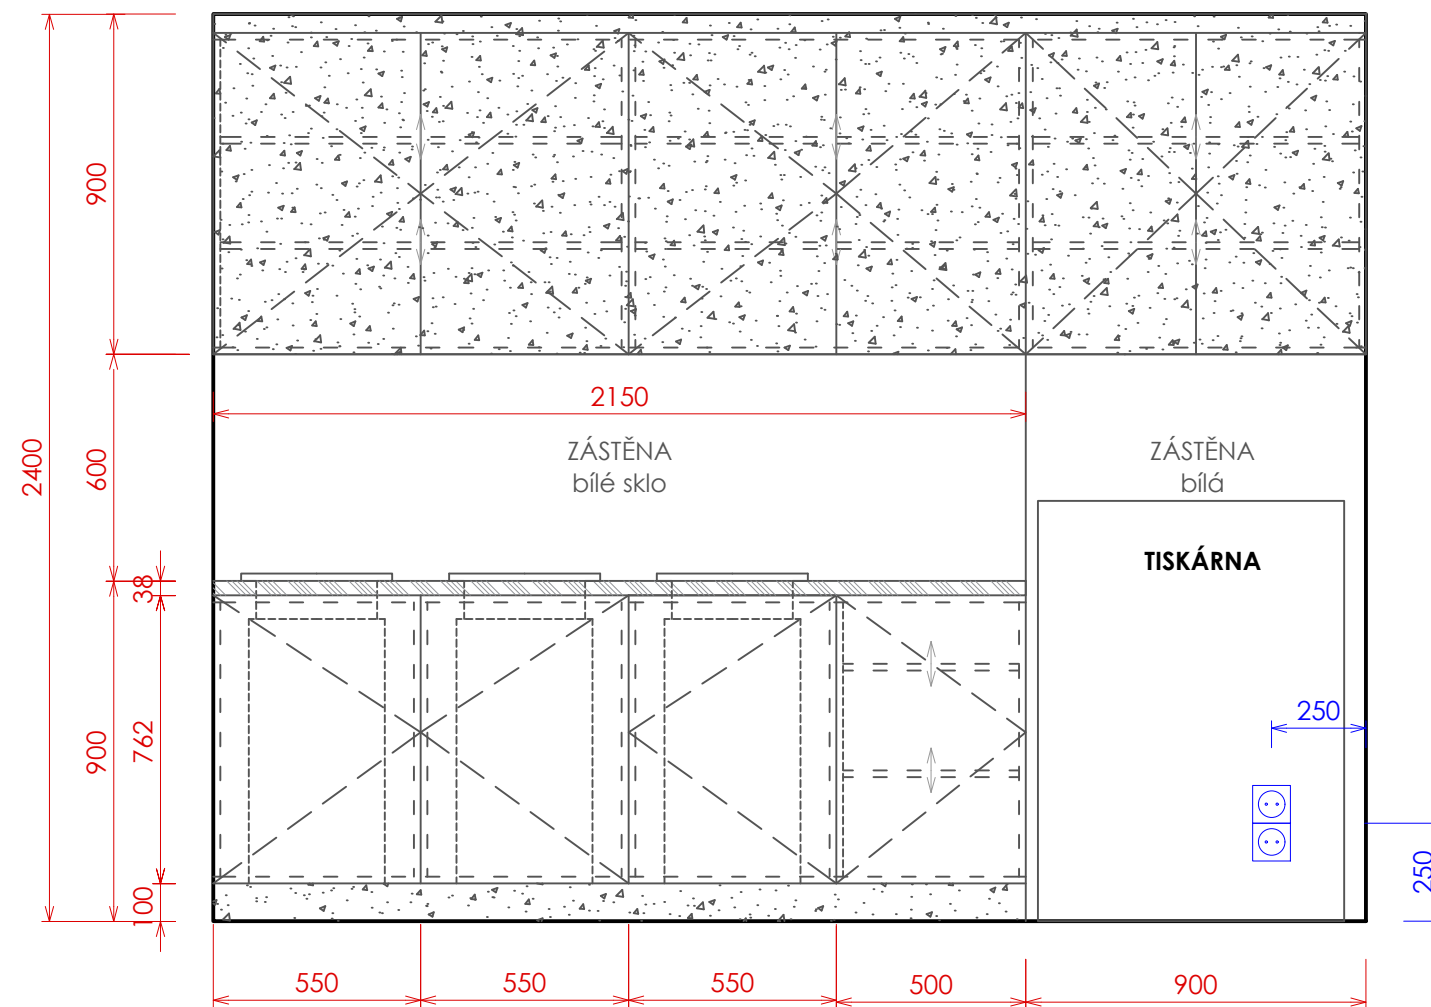







- 
 SPODNÍ SKŘÍŇKY  
 Platinově bílá jemná perlička  
 DTDL 18 W980 ST2, ABS 1 mm
- 
 HORNÍ SKŘÍŇKY, SOKL  
 Tmavě šedá - antracit  
 DTDL 18 164 antracit, ABS 1 mm
- 
 PRACOVNÍ DESKA  
 Tmavě šedá - antracit  
 PD 38 KRONO 164 antracit
- 
 ZÁSTĚNA  
 Sklo lacobel  
 White Pure 9003

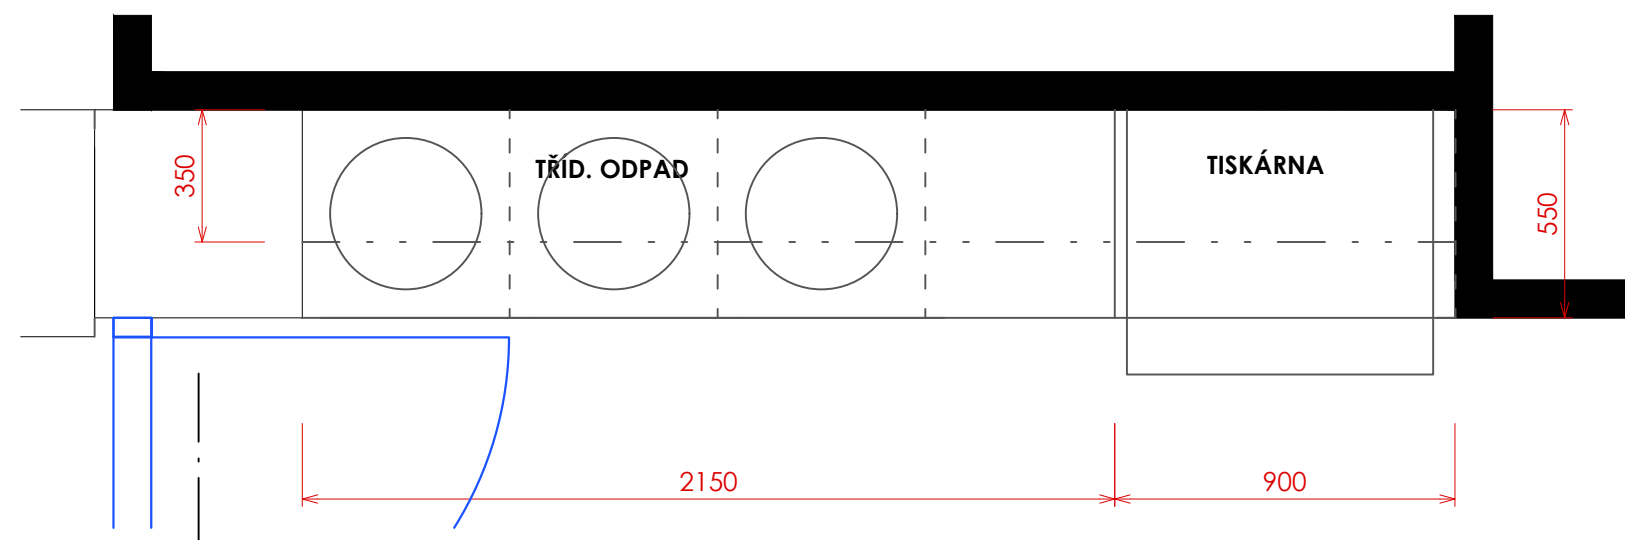Pozn.: - Záda HDF 3 bílé  
 - Kotvení horních sestav SAH 216  
 - Úchytka spodní UKS 11  
 - Úchytka horní - přesah spodní hrany  
 - Police stavitelné


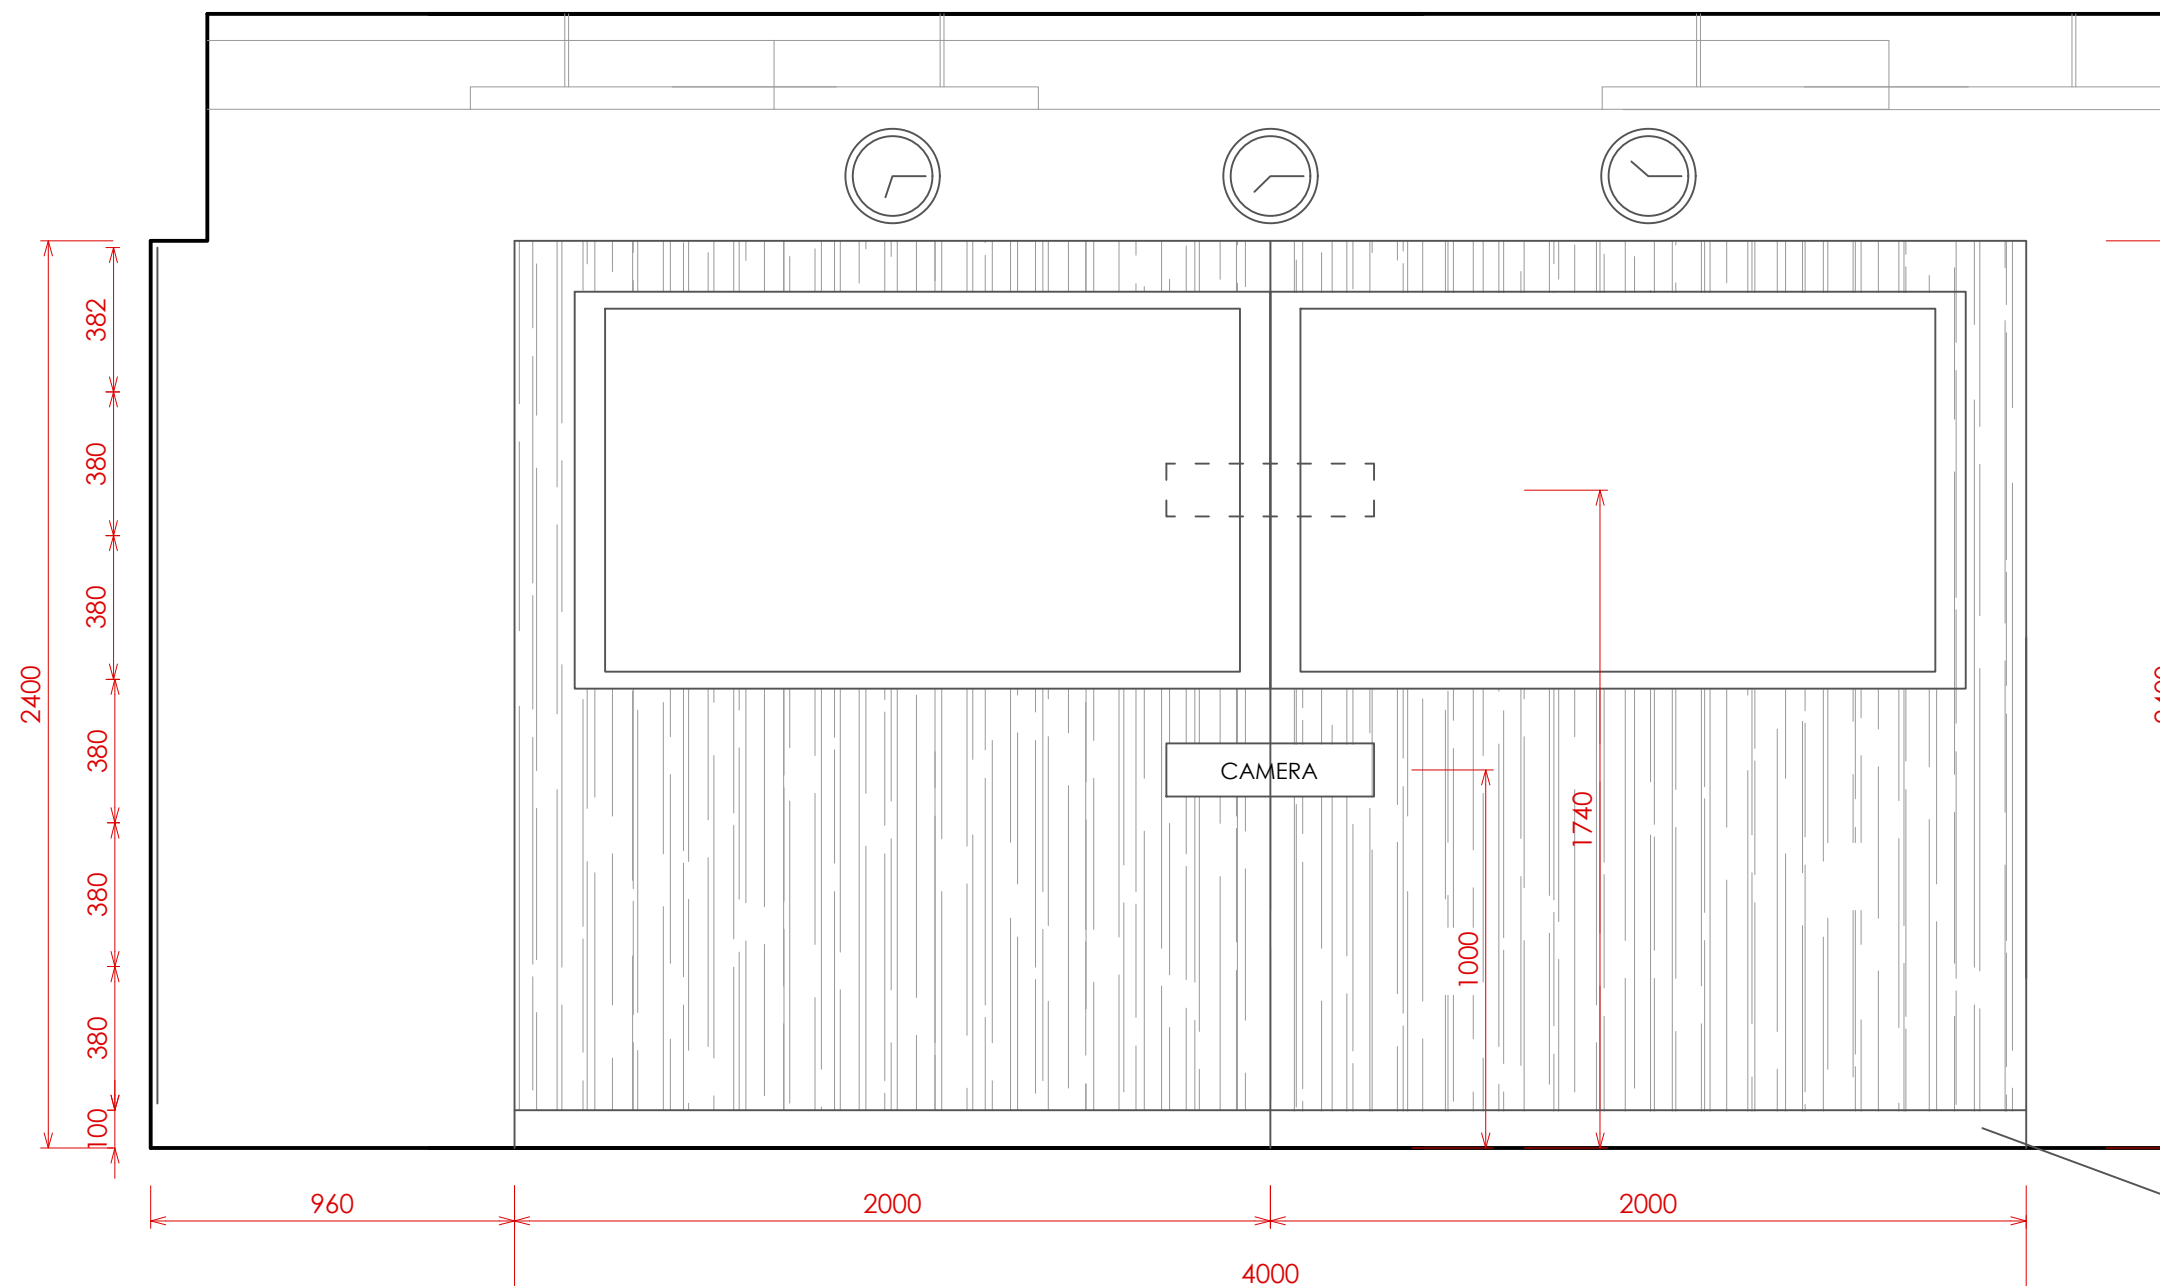




- 
**KNIHOVNA**  
 Platinově bílá jemná perlička  
 DTDL 18 W980 ST2, ABS 1 mm
  
- 
**SOKL**  
 Tmavě šedá - antracit  
 DTDL 18 164 antracit, ABS 1 mm
  
- 
**PANEL DŘEVODEKOR**  
 Dub Nebraska přírodní  
 DTDL 25 EGGER H3331, ABS 1 mm



Pozn.: - Záda HDF 3 bílé

PROJEDNAT VEDENÍ KABELÁŽE  
 UMÍSTĚNÍ FLOOR BOXU VŮČI HLOUBCE PANELŮ

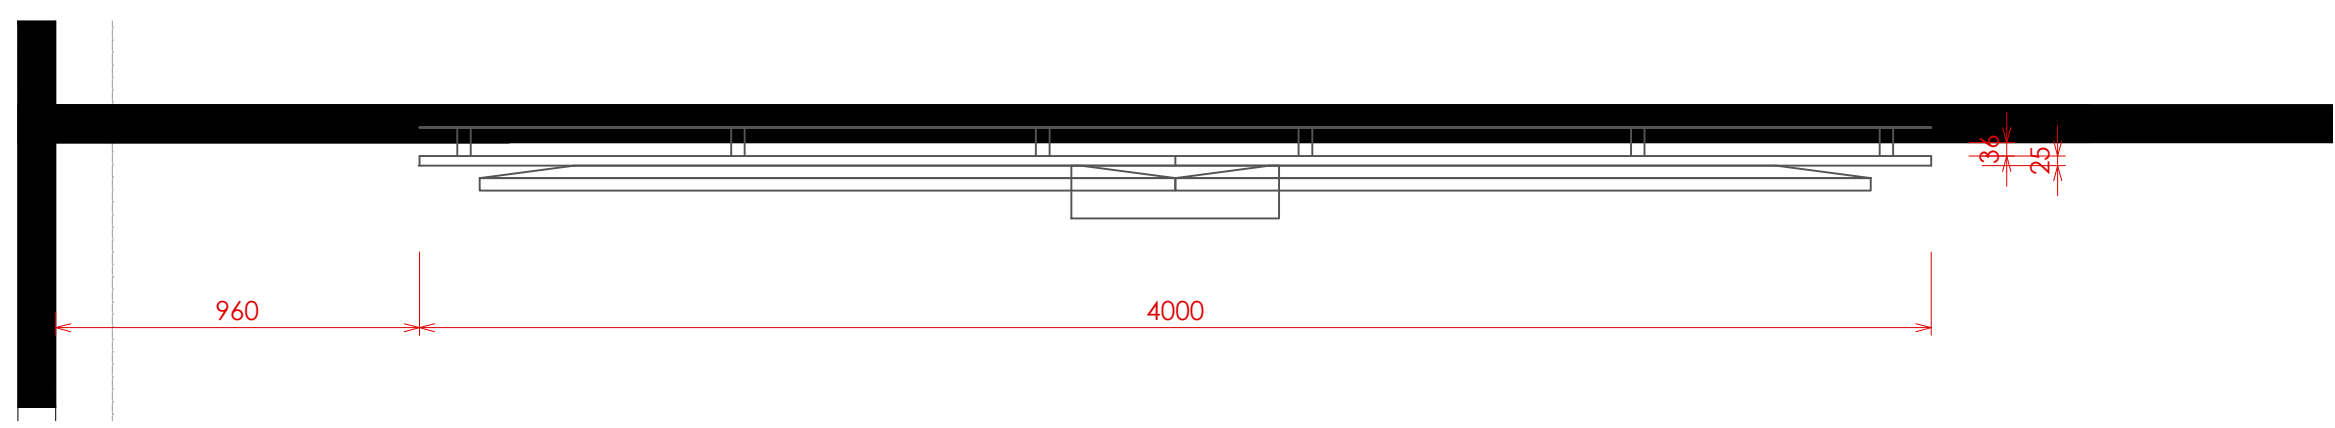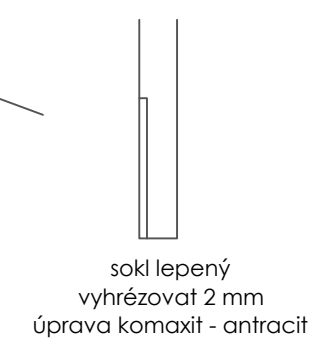

**2K CZECH - BRNO ASO - 9.NP - THEATER MEETING ROOM**

Pohled M 1:20 - TV stěna  
 Varianta H  
 Datum: 10/03/2020


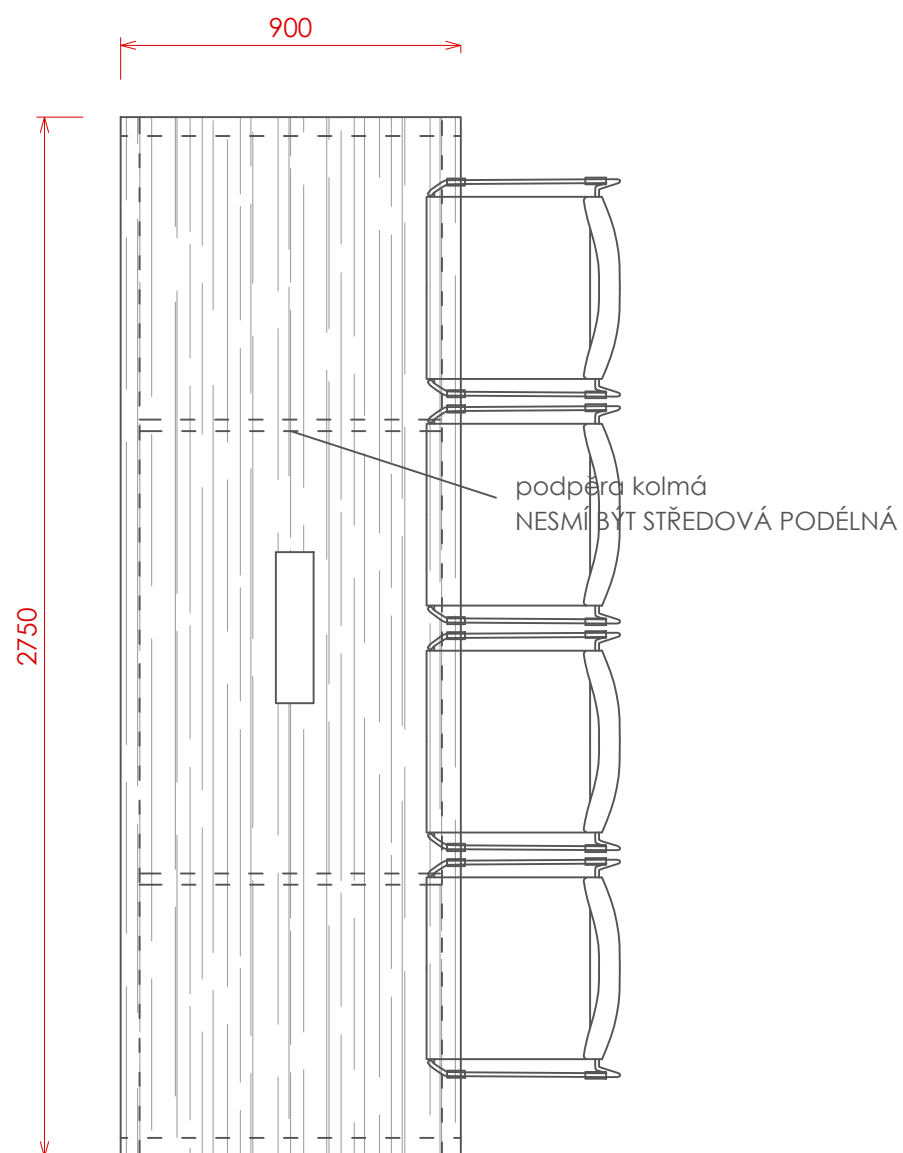
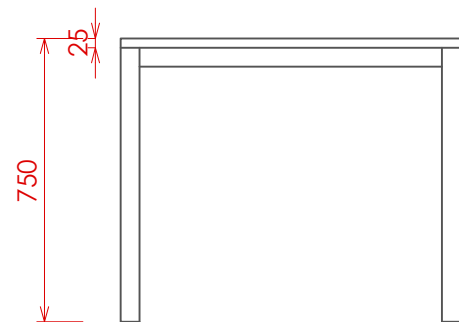


1x THEATER MEETING ROOM  
1x MEETING ROOM




DŘEVODEKOR  
Dub Nebraska přírodní  
DTDL 25 EGGER H3331, ABS 1 mm

Pozn.: - stolová podnož Xander - antracit  
- rektifikační patky

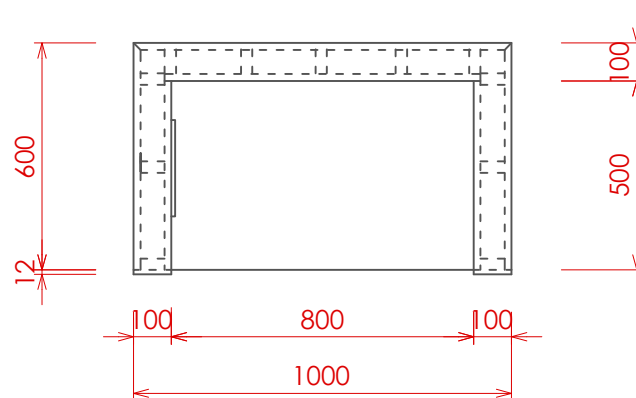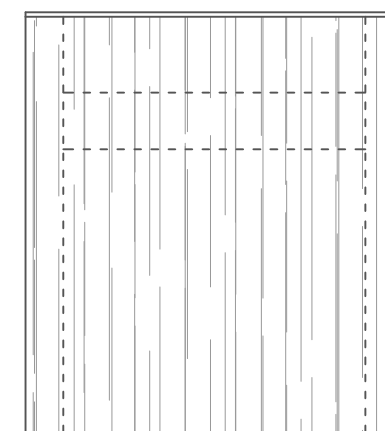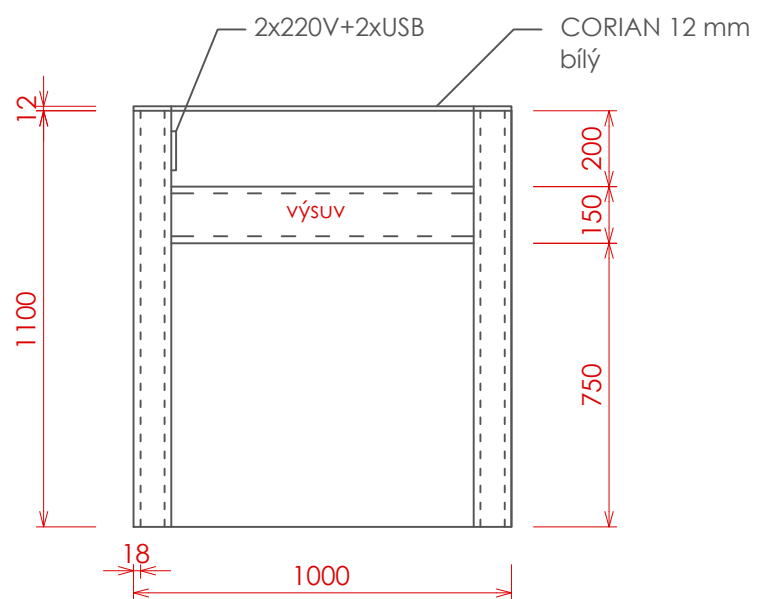


2K CZECH - BRNO ASO - 9.NP - THEATER MEETING ROOM


Pohled M 1:20 - Stůl, řečnický pult  
Varianta H  
Datum: 10/03/2020


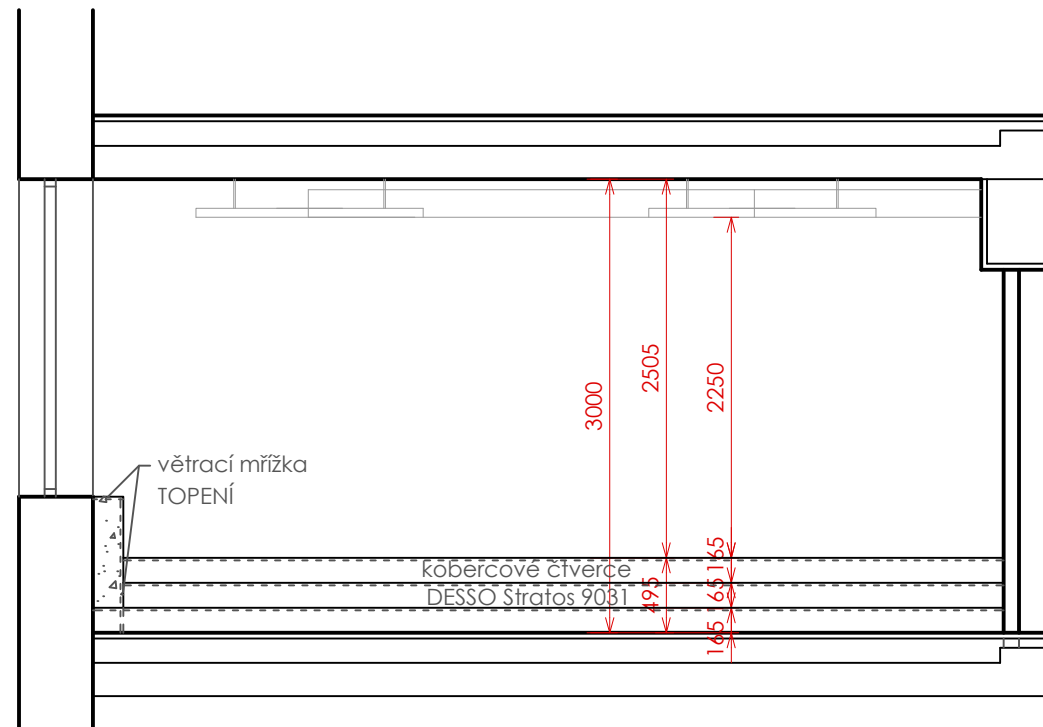



 KOBERCOVÉ ČVTERCE  
 DESSO Stratos 9031  
 plocha 32,0 m<sup>2</sup>, 128 ks

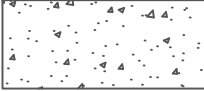
 OBKLAD TOPENÍ  
 Tmavě šedá - antracit  
 DTDL 18 164 antracit, ABS 1 mm


Pozn.: - Konstrukce stupňů bude dořešena  
 - Křesla model New Elizabeth kongres  
 - sdílená područka, integrovaný stolek  
 - kotveno do stupňů

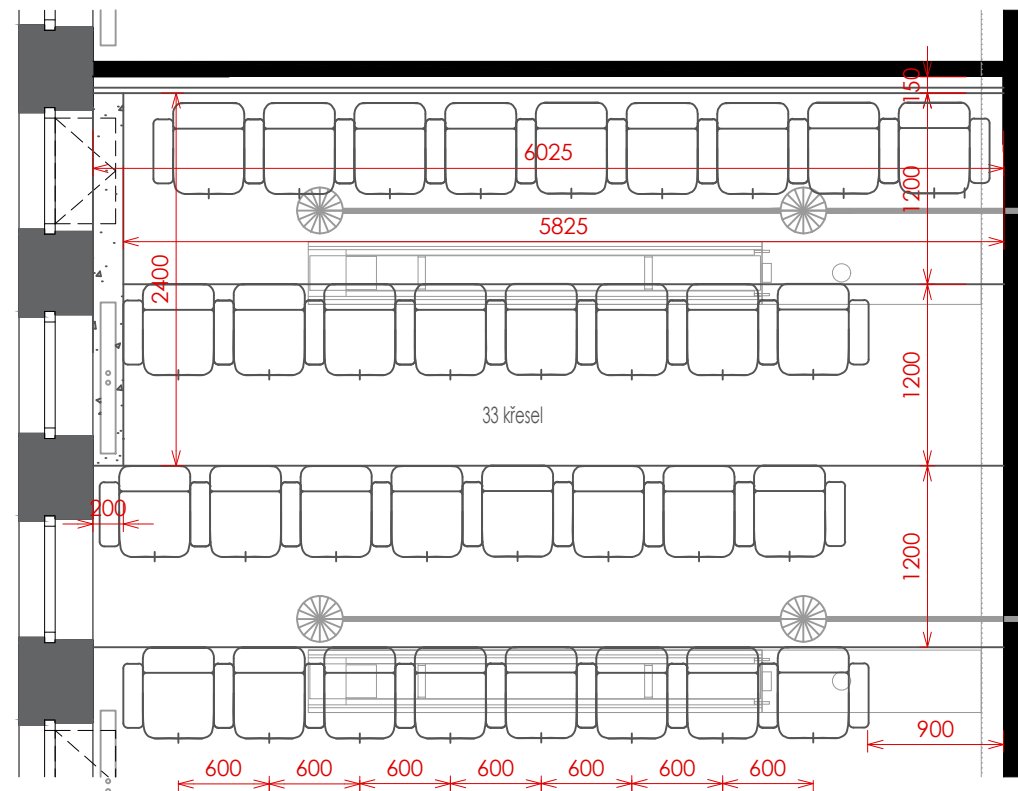

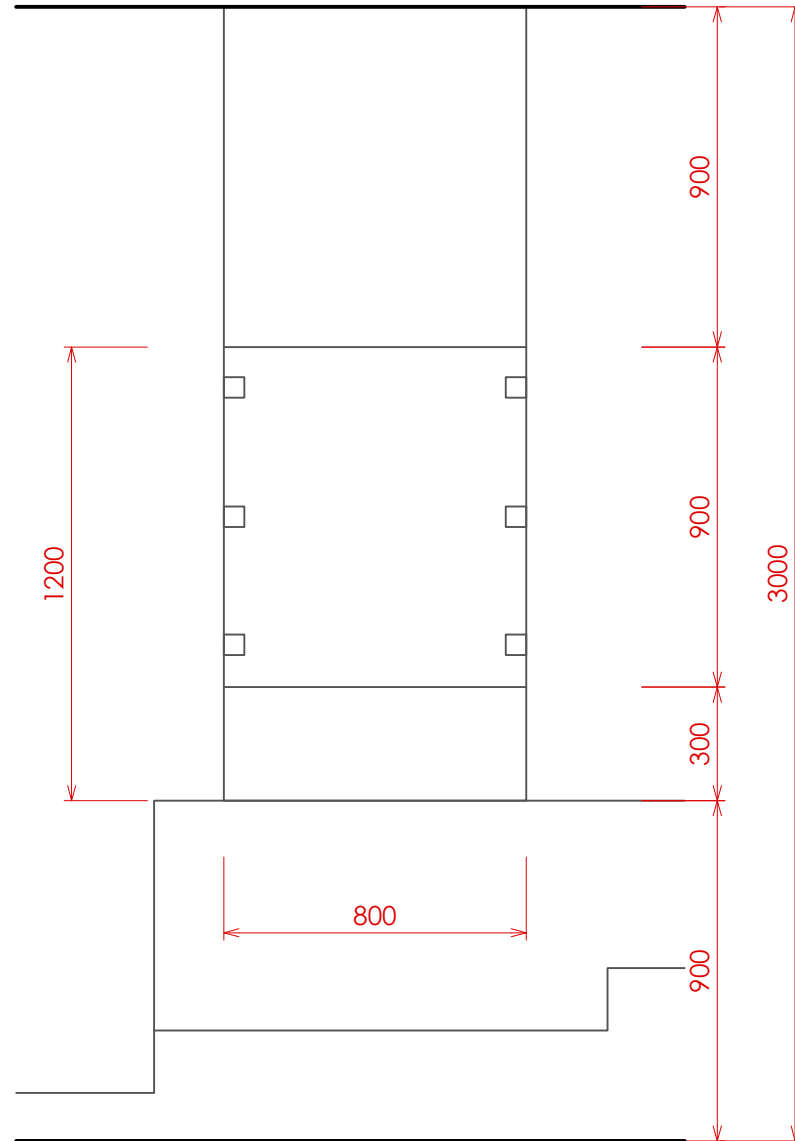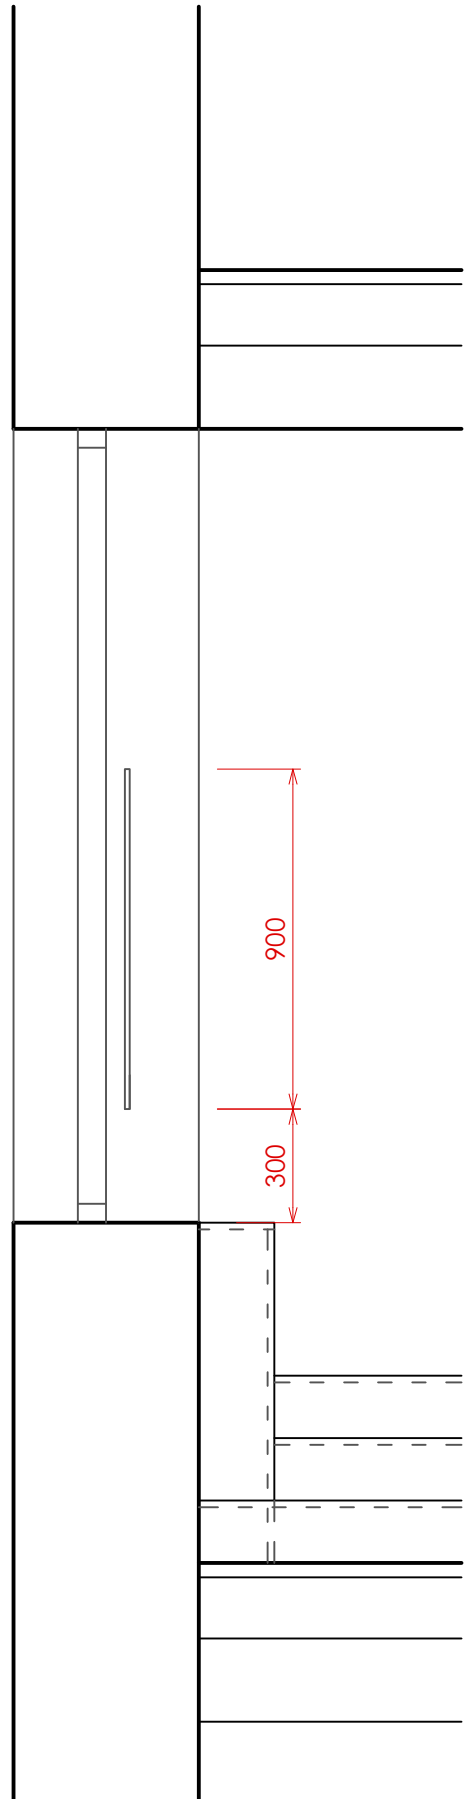


ZÁBRADLÍ  
SKLO ČIRÉ  
12 mm


Pozn.: - možnost otevírání, kvůli údržbě  
- alternativa kovové zábradlí  
Zábradlí do okna 3x

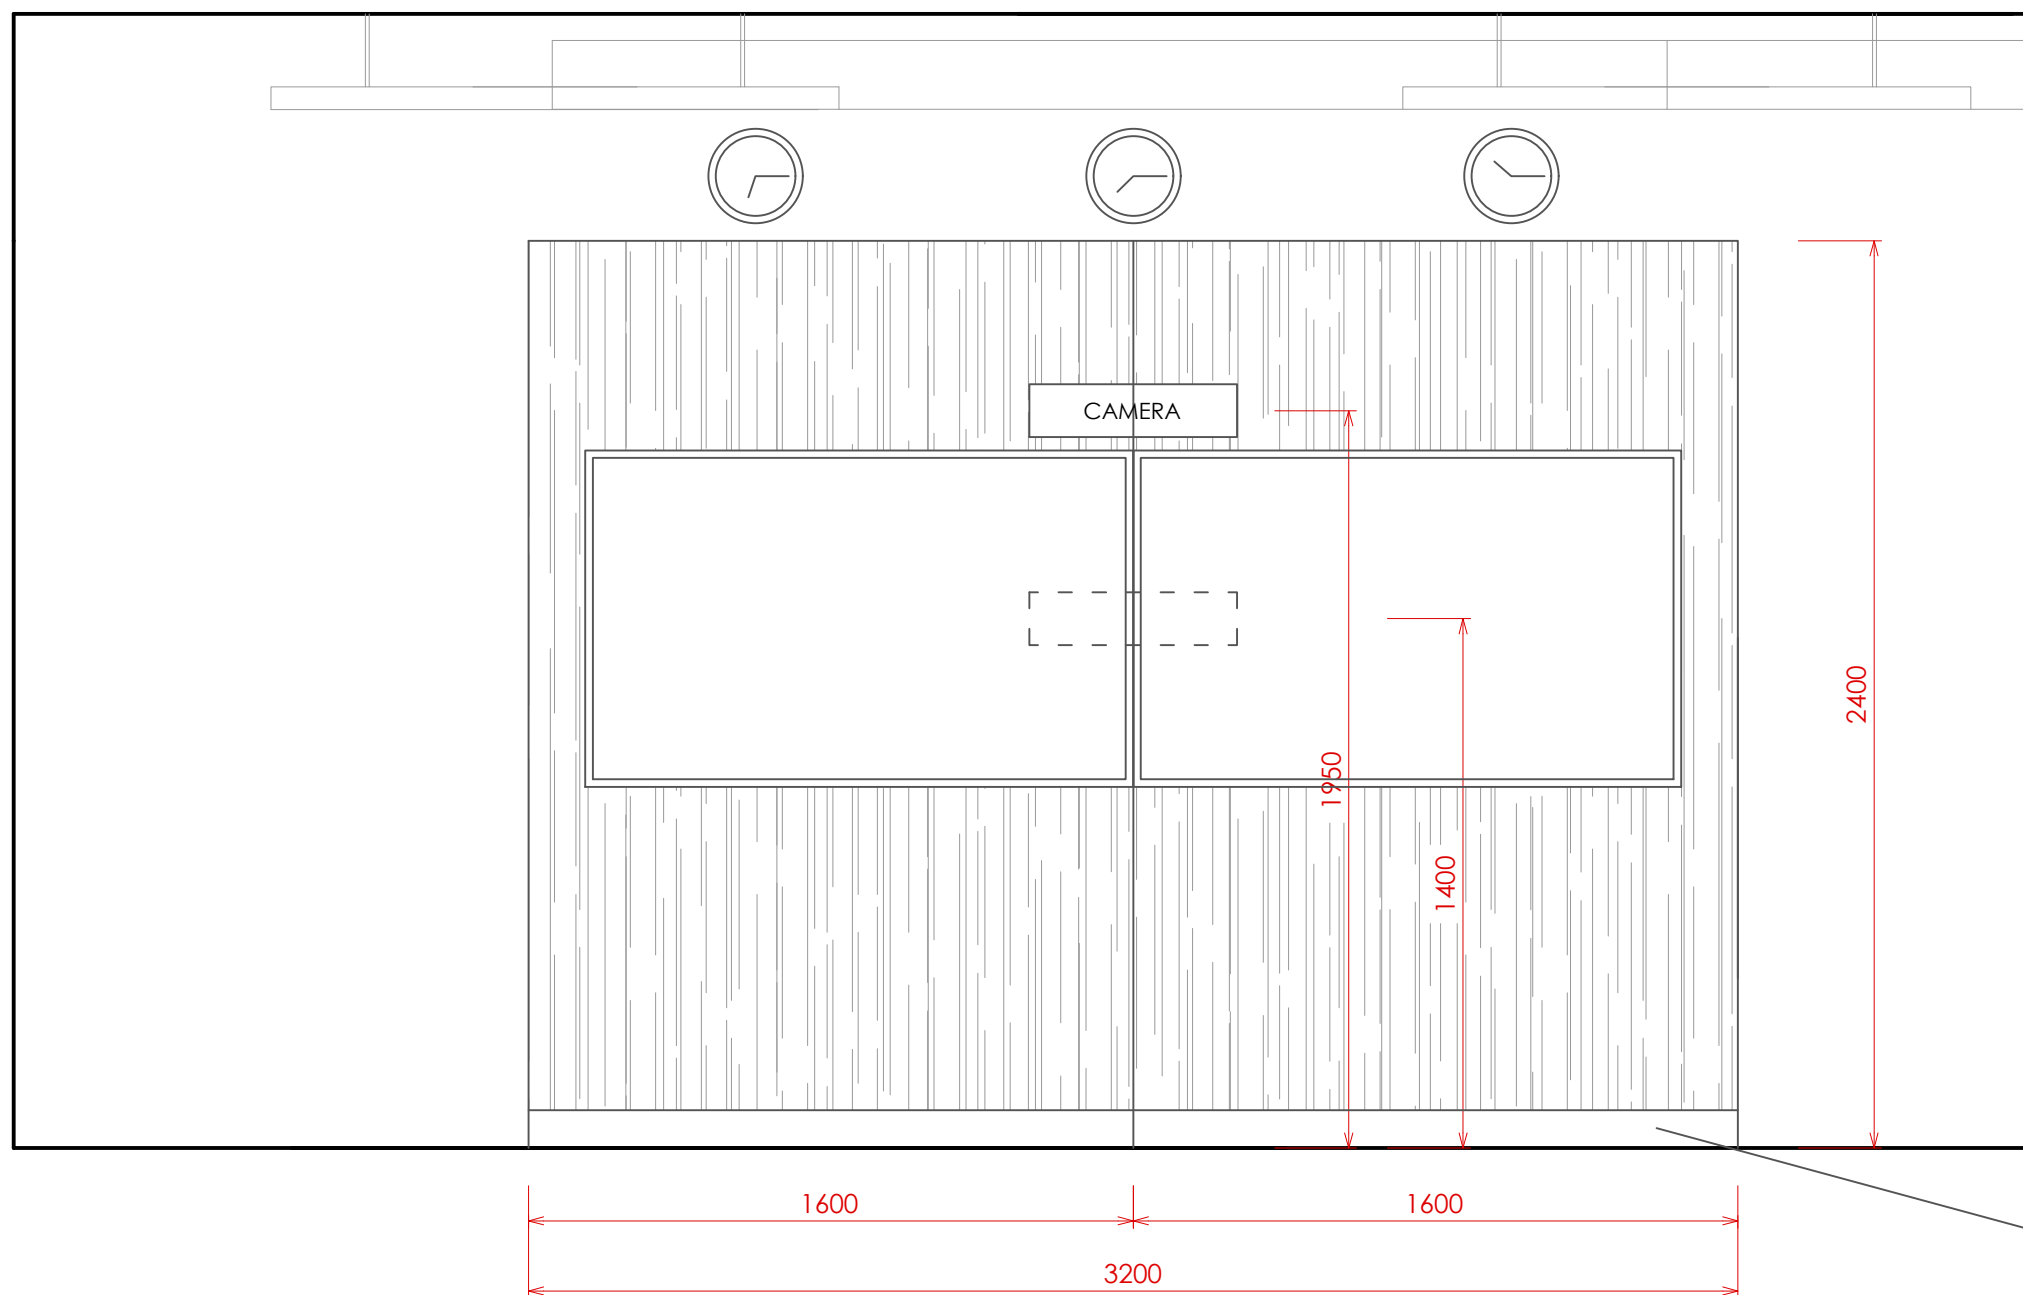


**SOKL**  
 Tmavě šedá - antracit  
 DTDL 18 164 antracit, ABS 1 mm




**PANEL DŘEVODEKOR**  
 Dub Nebraska přírodní  
 DTDL 25 EGGER H3331, ABS 1 mm

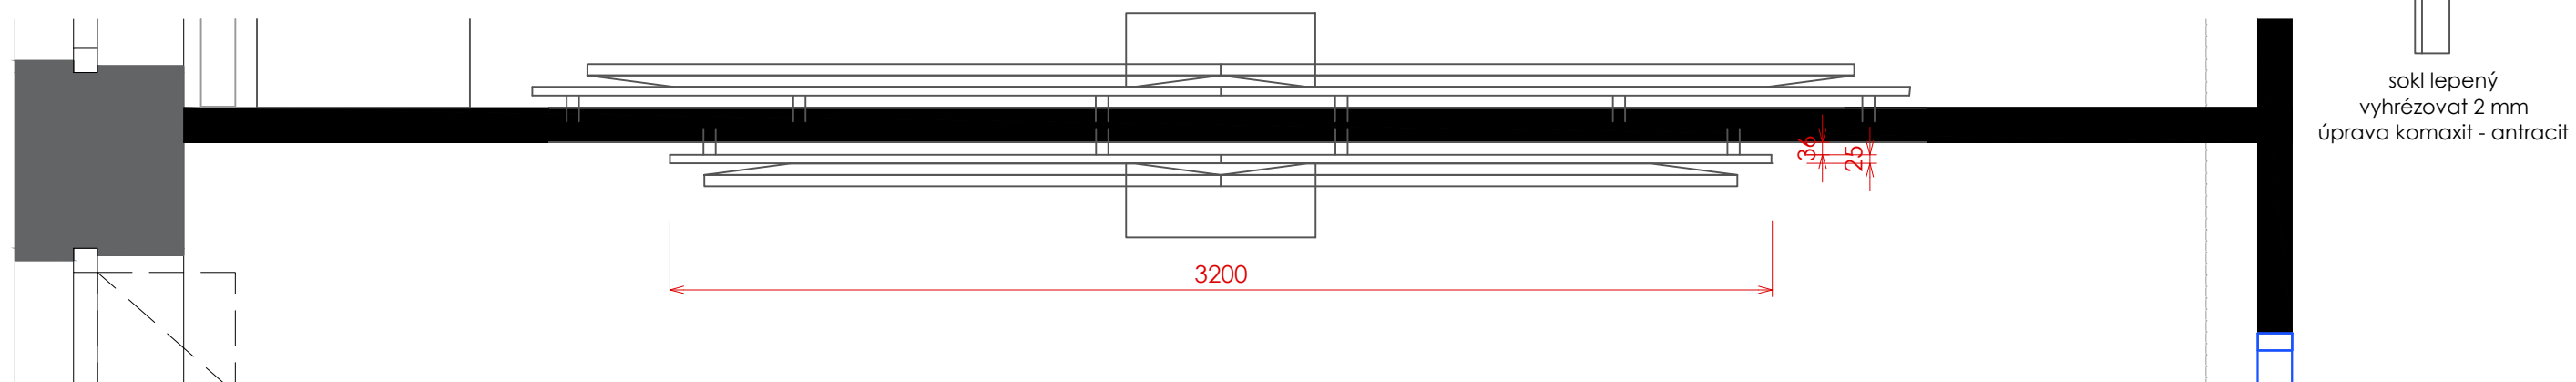



PROJEDNAT VEDENÍ KABELÁŽE  
 UMÍSTĚNÍ FLOOR BOXU VŮČI HLOUBCE PANELŮ




**2K CZECH - BRNO ASO - 9.NP - MEETING ROOM**

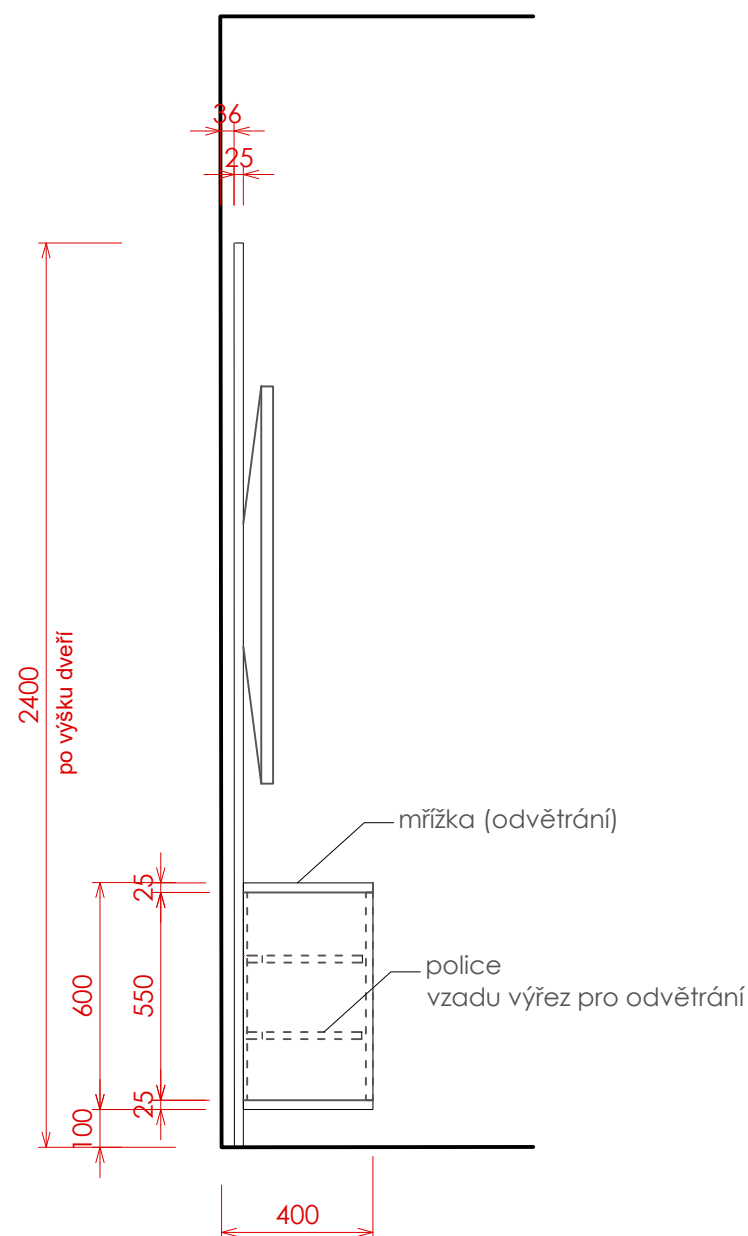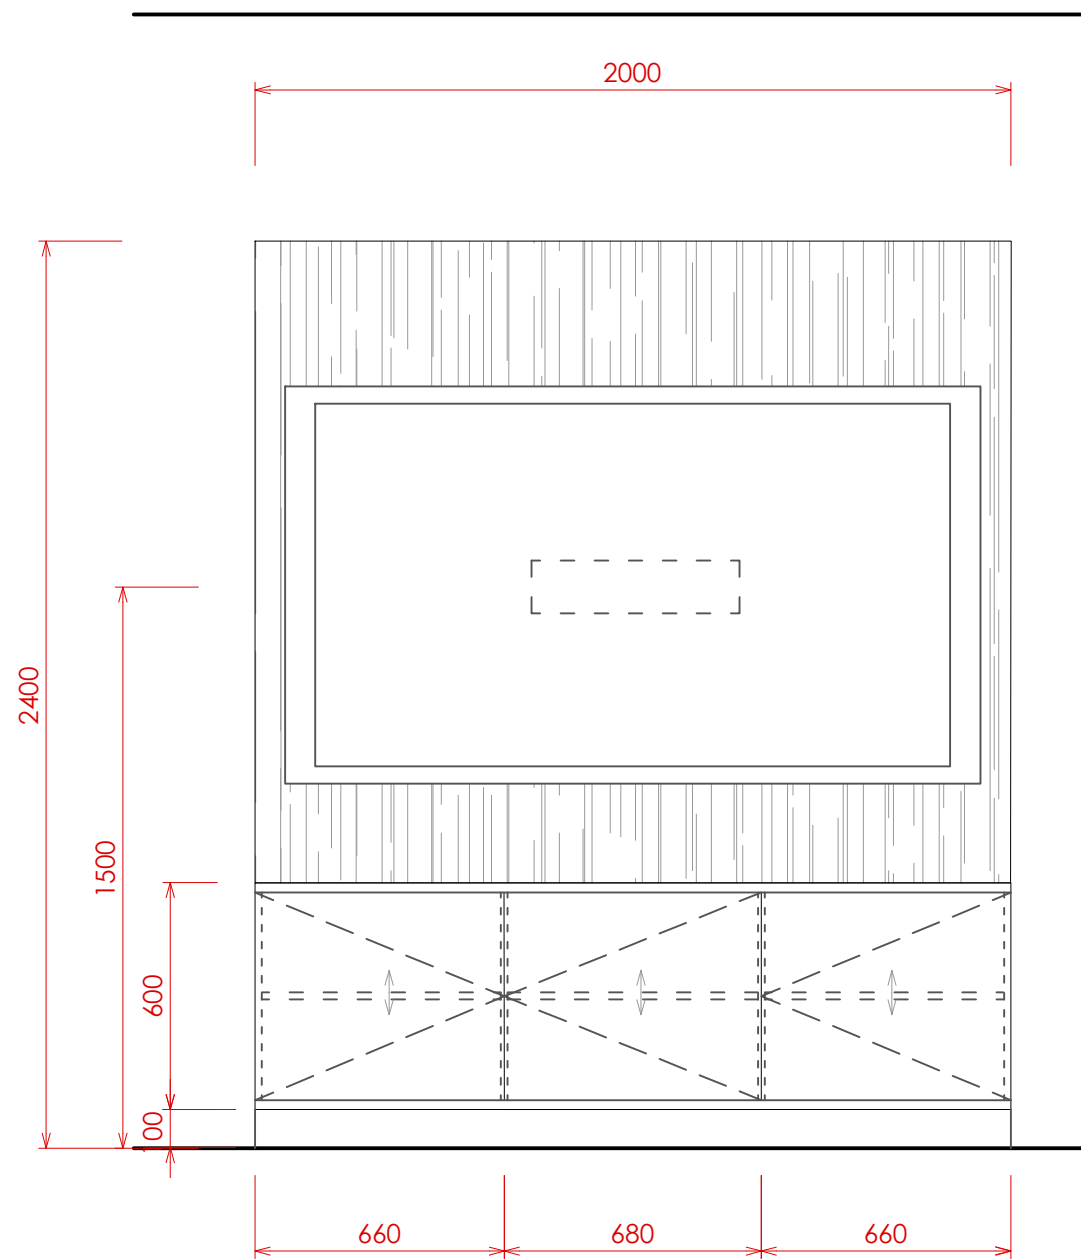Pohled M 1:20 - TV stěna  
 Varianta H  
 Datum: 10/03/2020

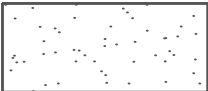

-  SPODNÍ SKŘÍŇKY  
Platinově bílá jemná perlička  
DTDL 18 W980 ST2, ABS 1 mm
-  SOKL  
Tmavě šedá - antracit  
DTDL 18 164 antracit, ABS 1 mm
-  PROSTŘEDNÍ DVÍŘKA  
mléčné sklo
-  PANEL DŘEVODEKOR  
Dub Nebraska přírodní  
DTDL 25 EGGER H3331, ABS 1 mm


Pozn.: - Záda HDF 3 bílé  
- Úchytka - Tip-on  
- Police stavitelné

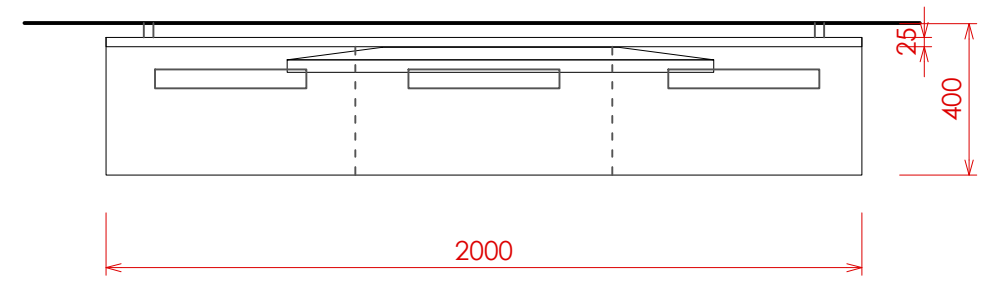





**2K CZECH - BRNO ASO - 9.NP - NOC MEETING ROOM**


Pohled M 1:20 - TV sestava  
Varianta H  
Datum: 10/03/2020



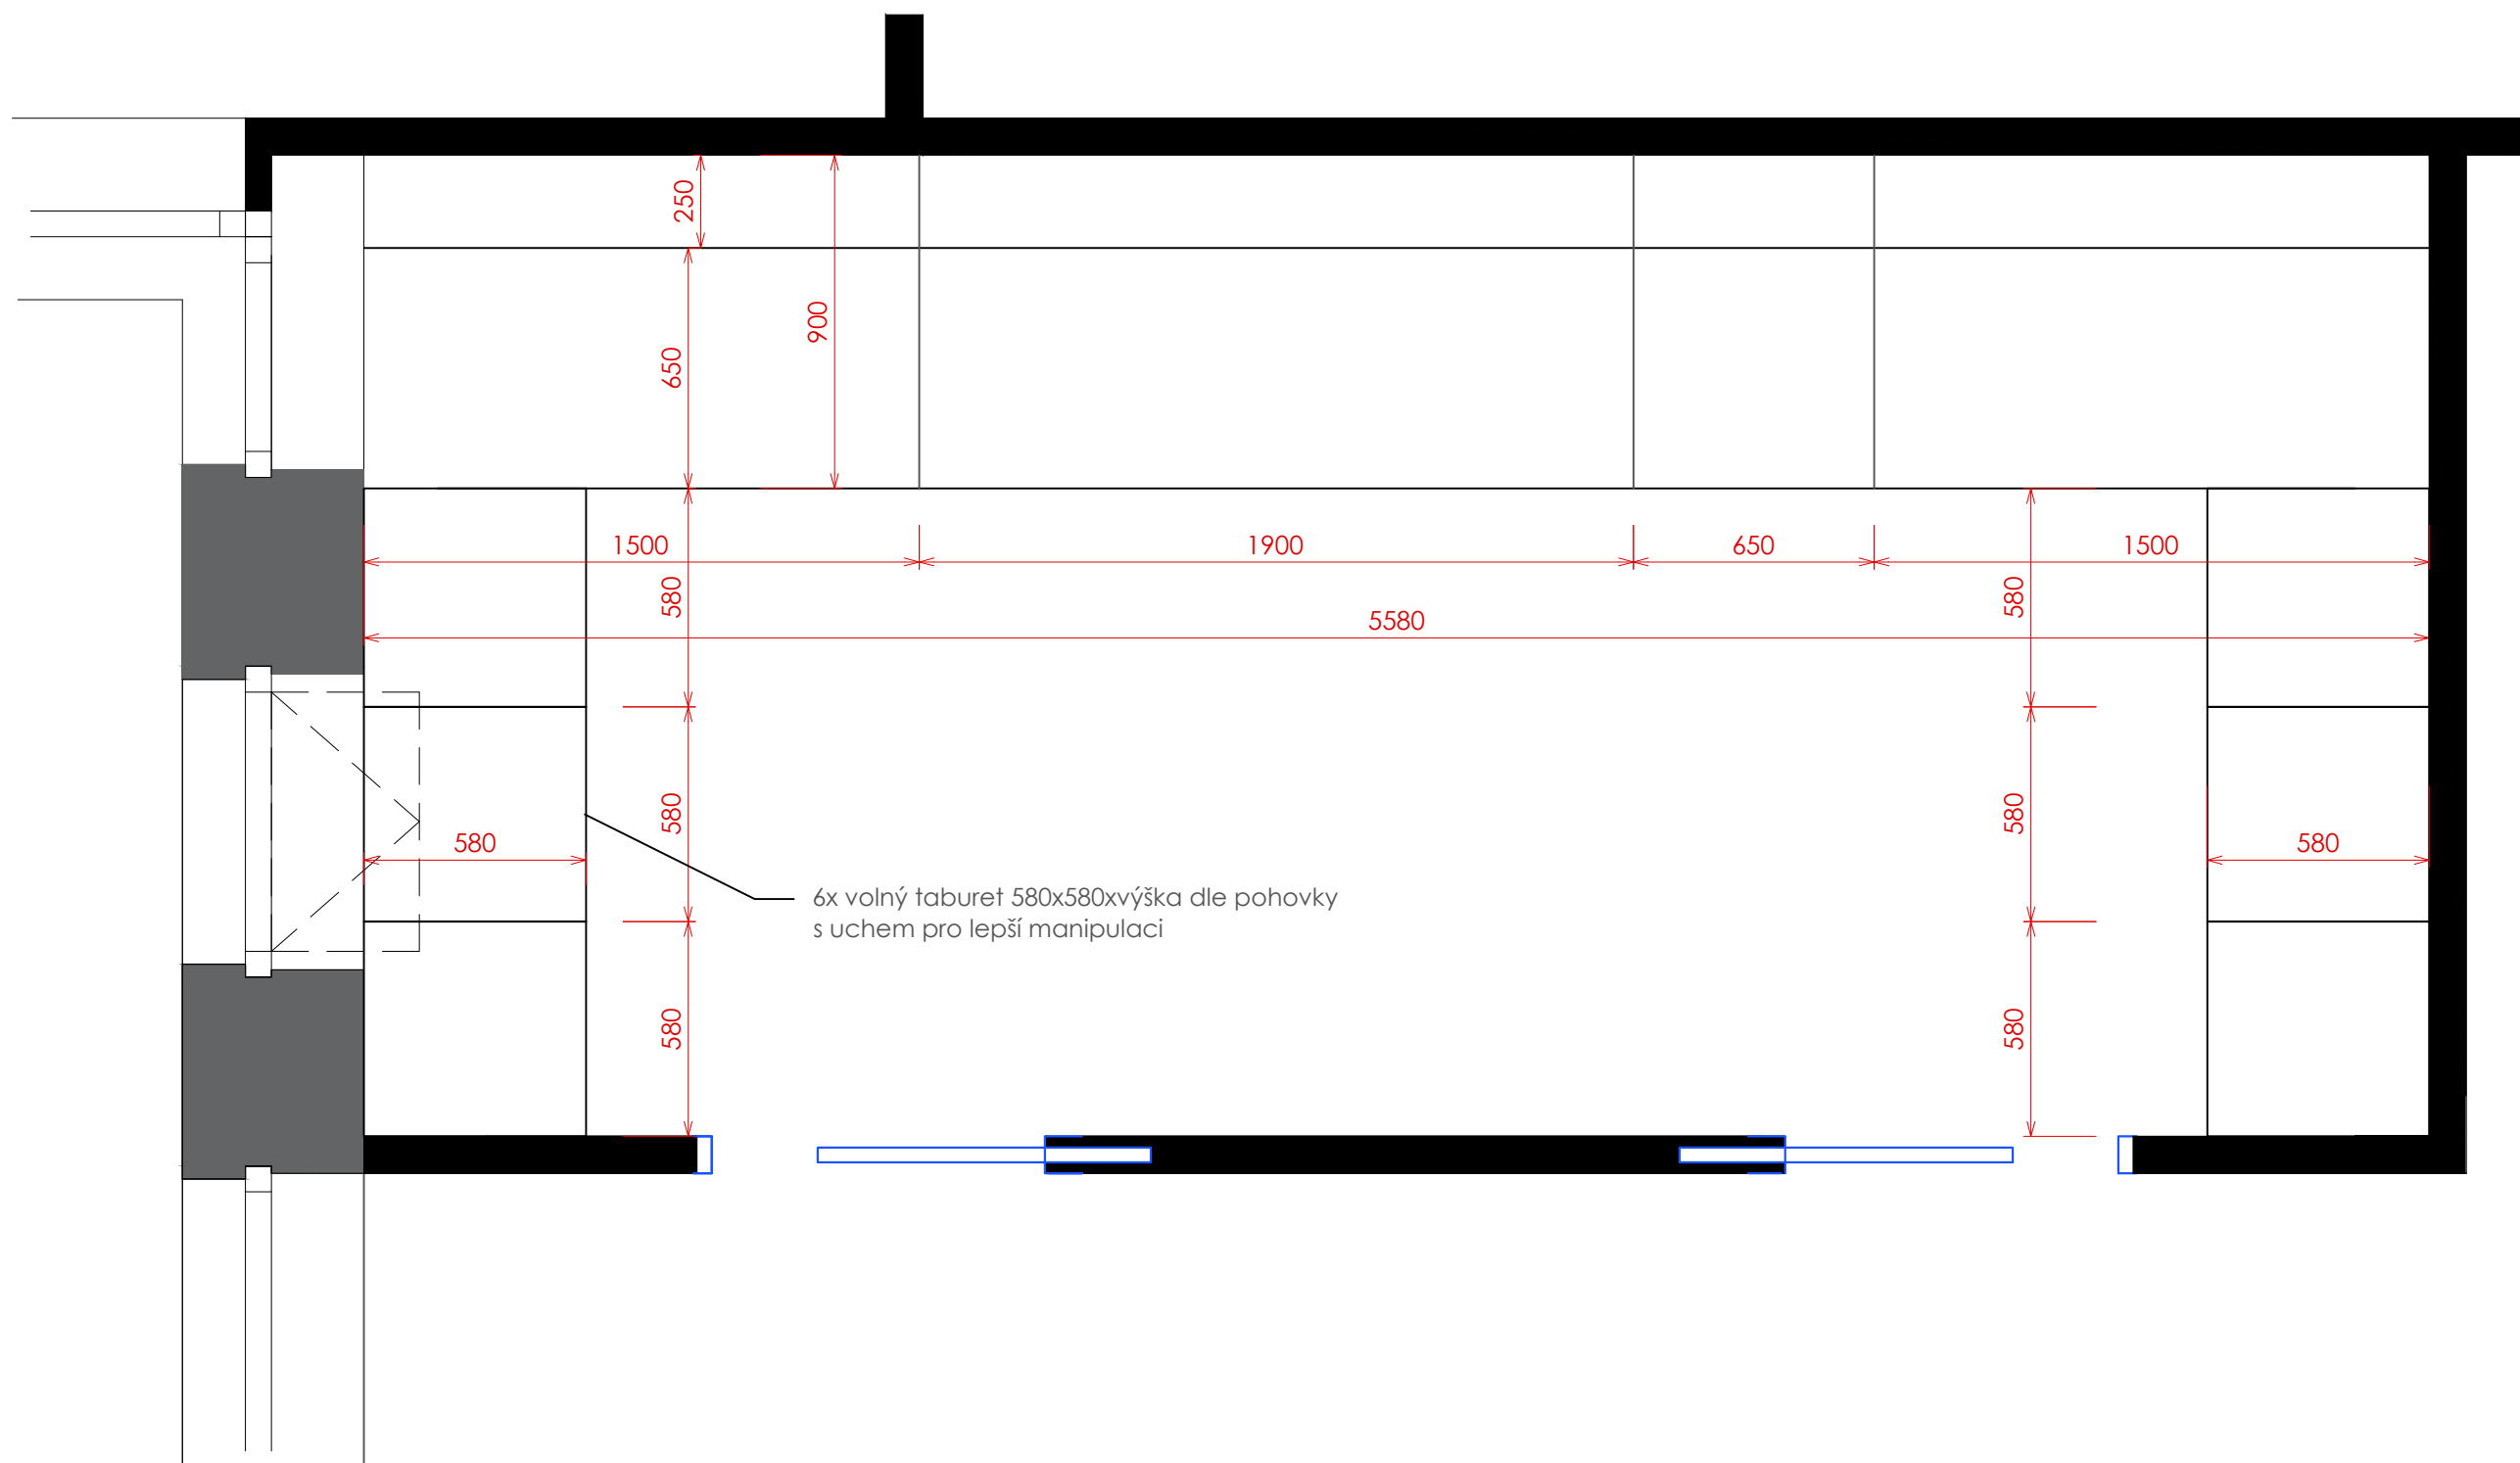

Pozn.: -NUTNÉ ZAMĚŘENÍ  
- rozměr dle skutečné šířky stěny

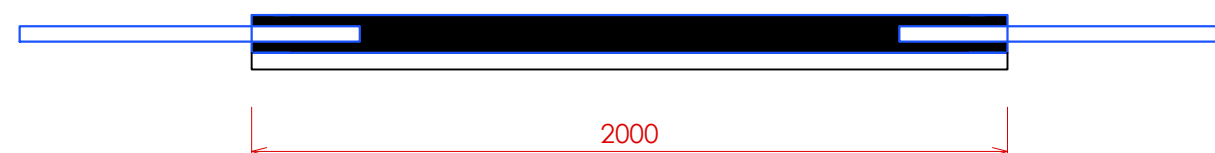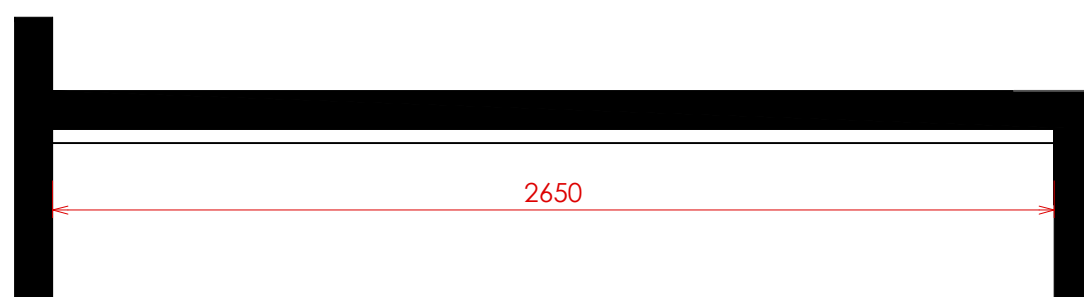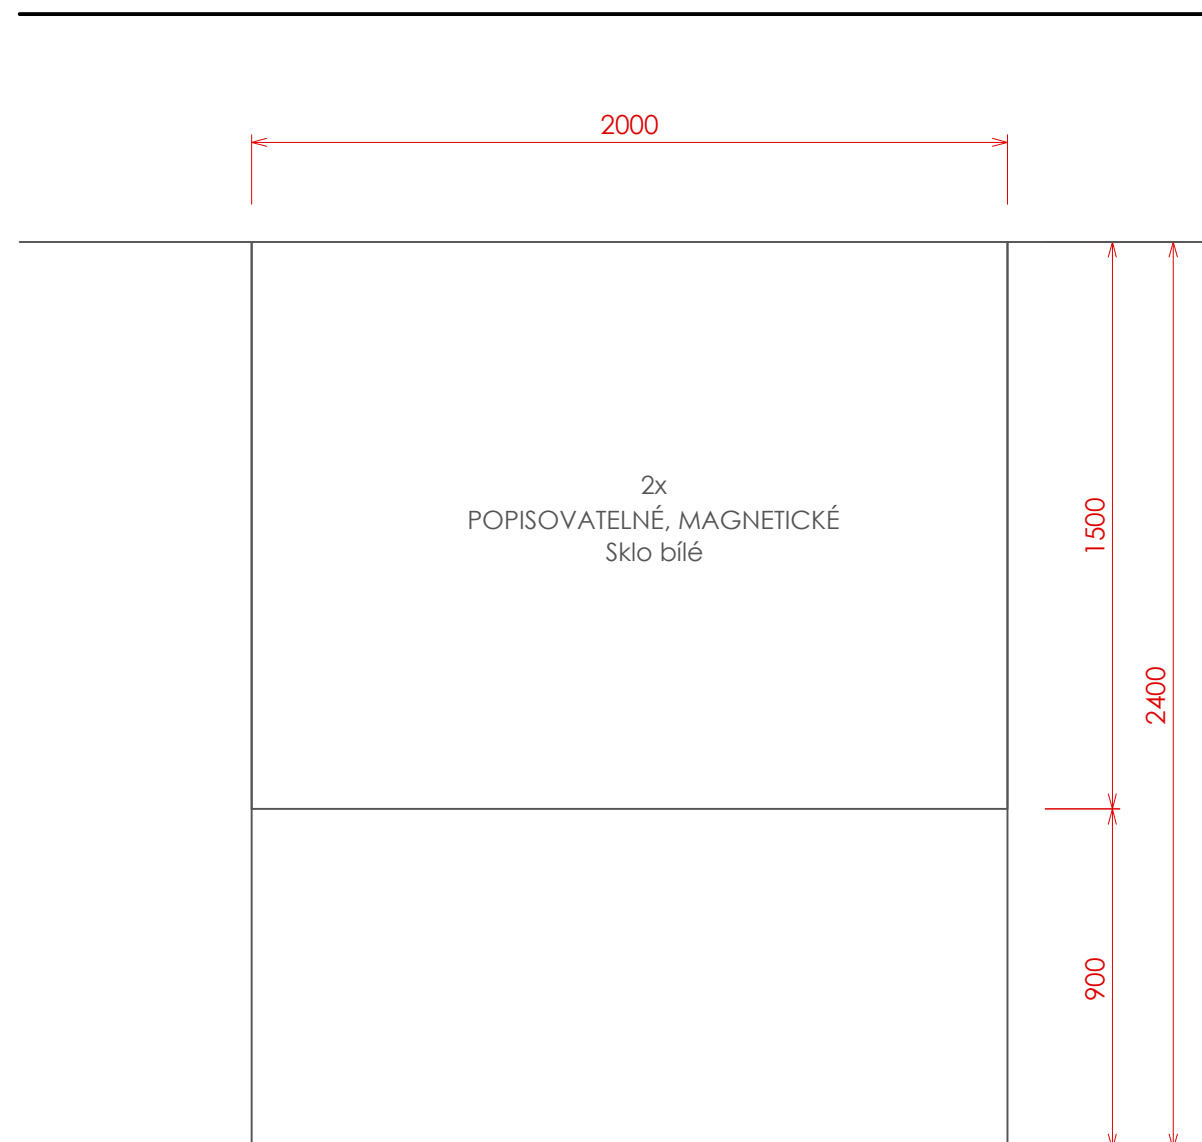
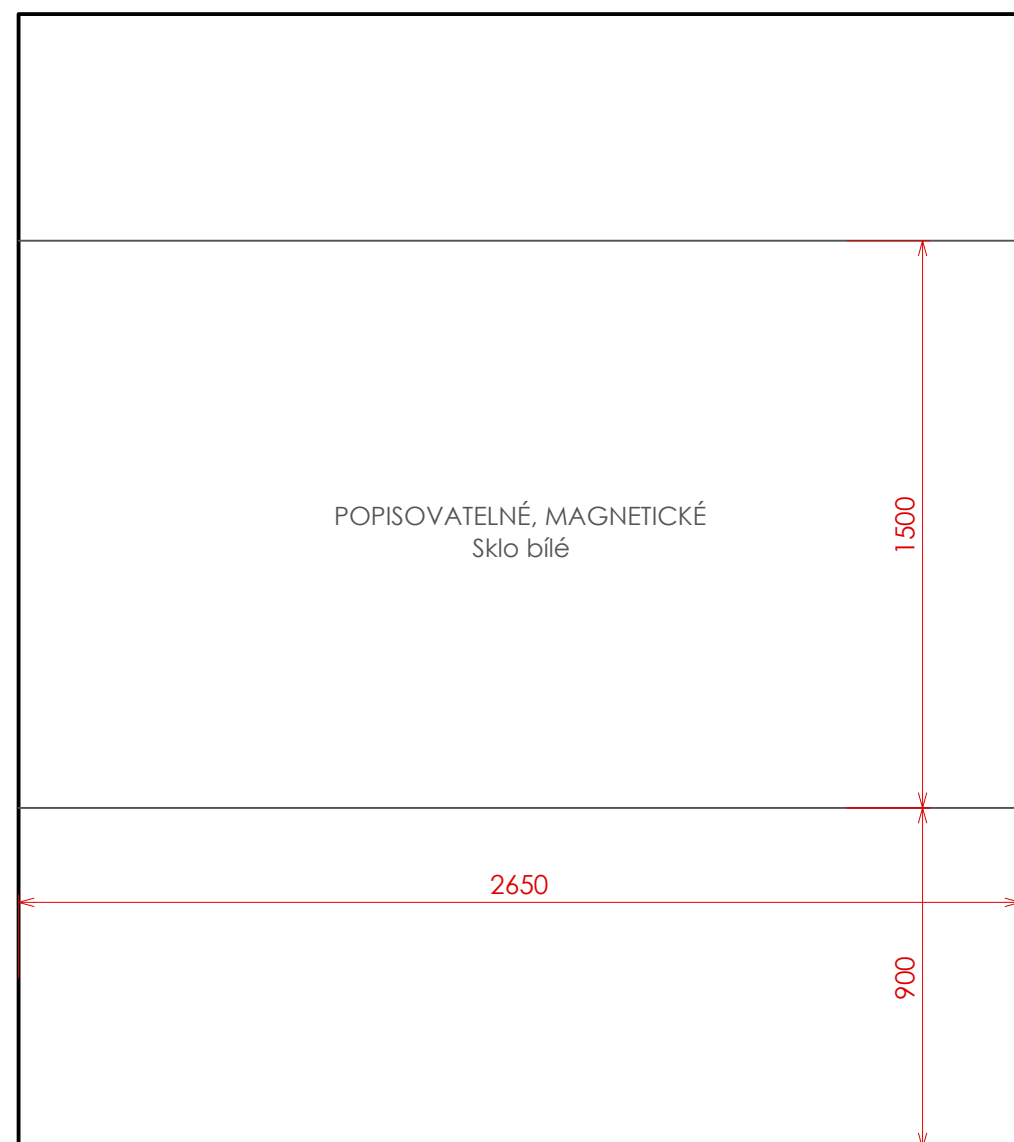


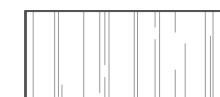




DŘEVODEKOR  
Dub Nebraska přírodní  
DTD 18 EGGER H3331, ABS 1 mm

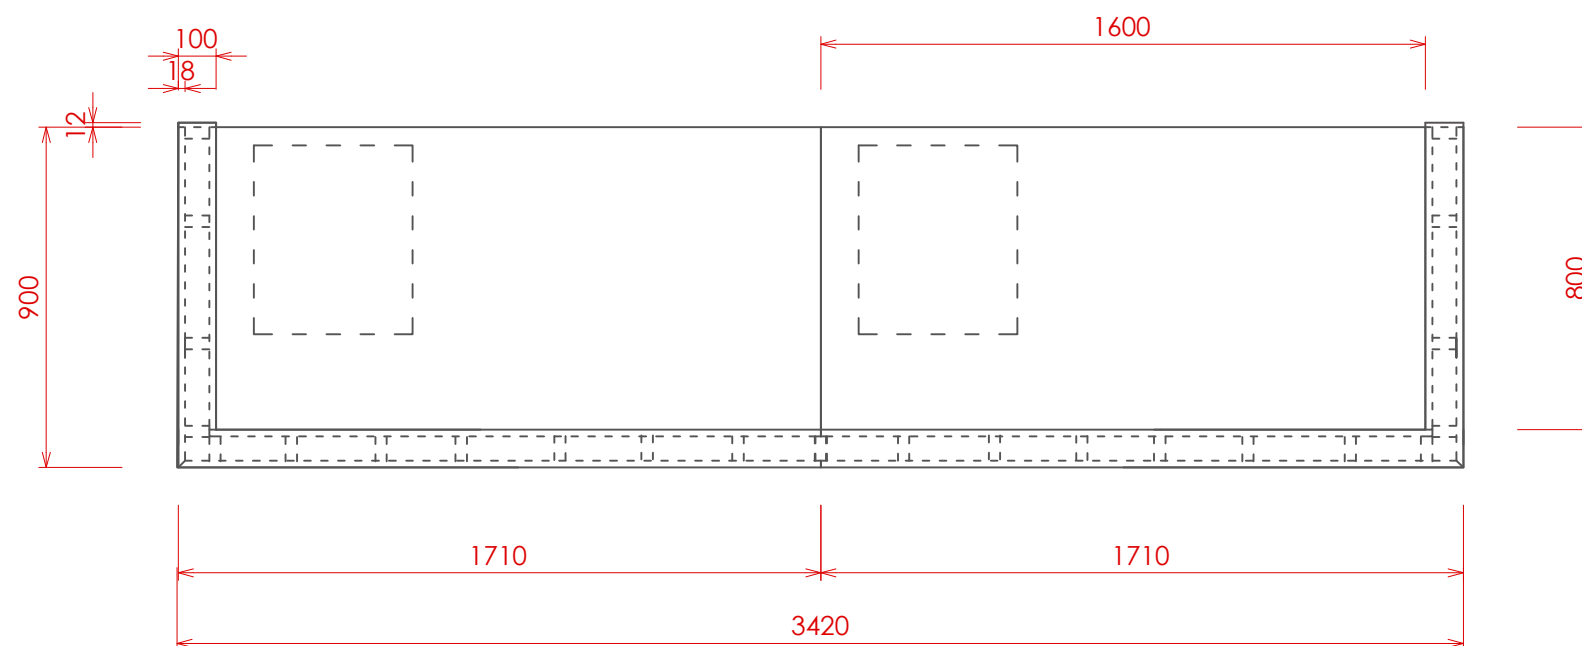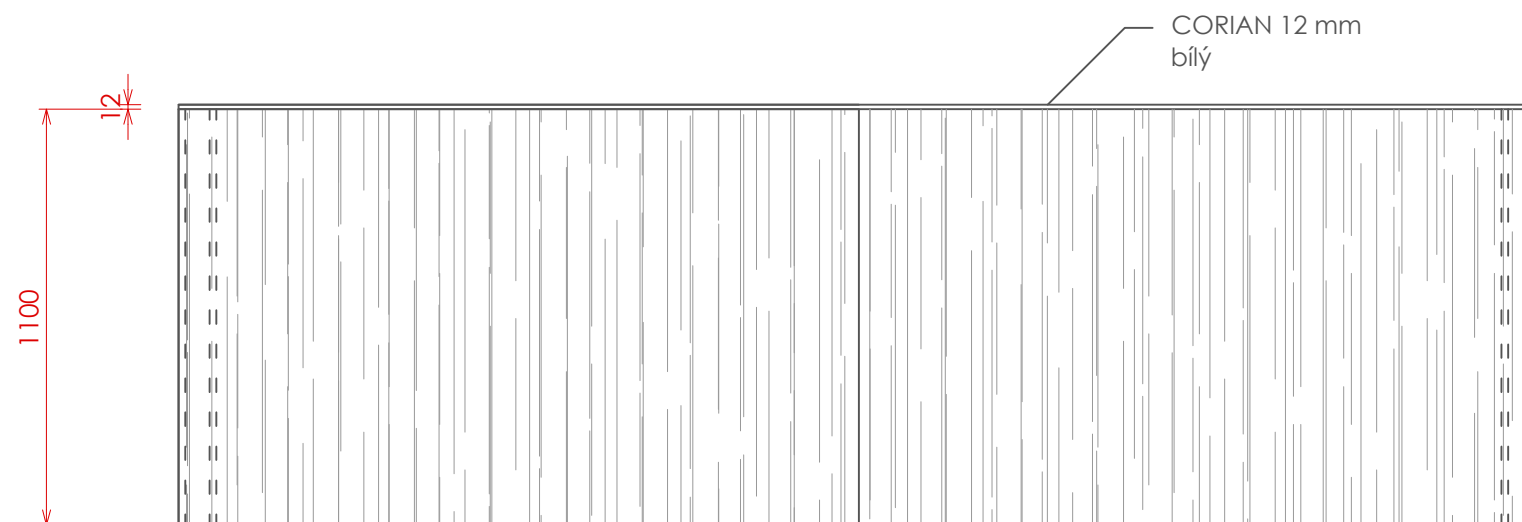



HORNÍ DESKA  
CORIAN bílá 12 mm

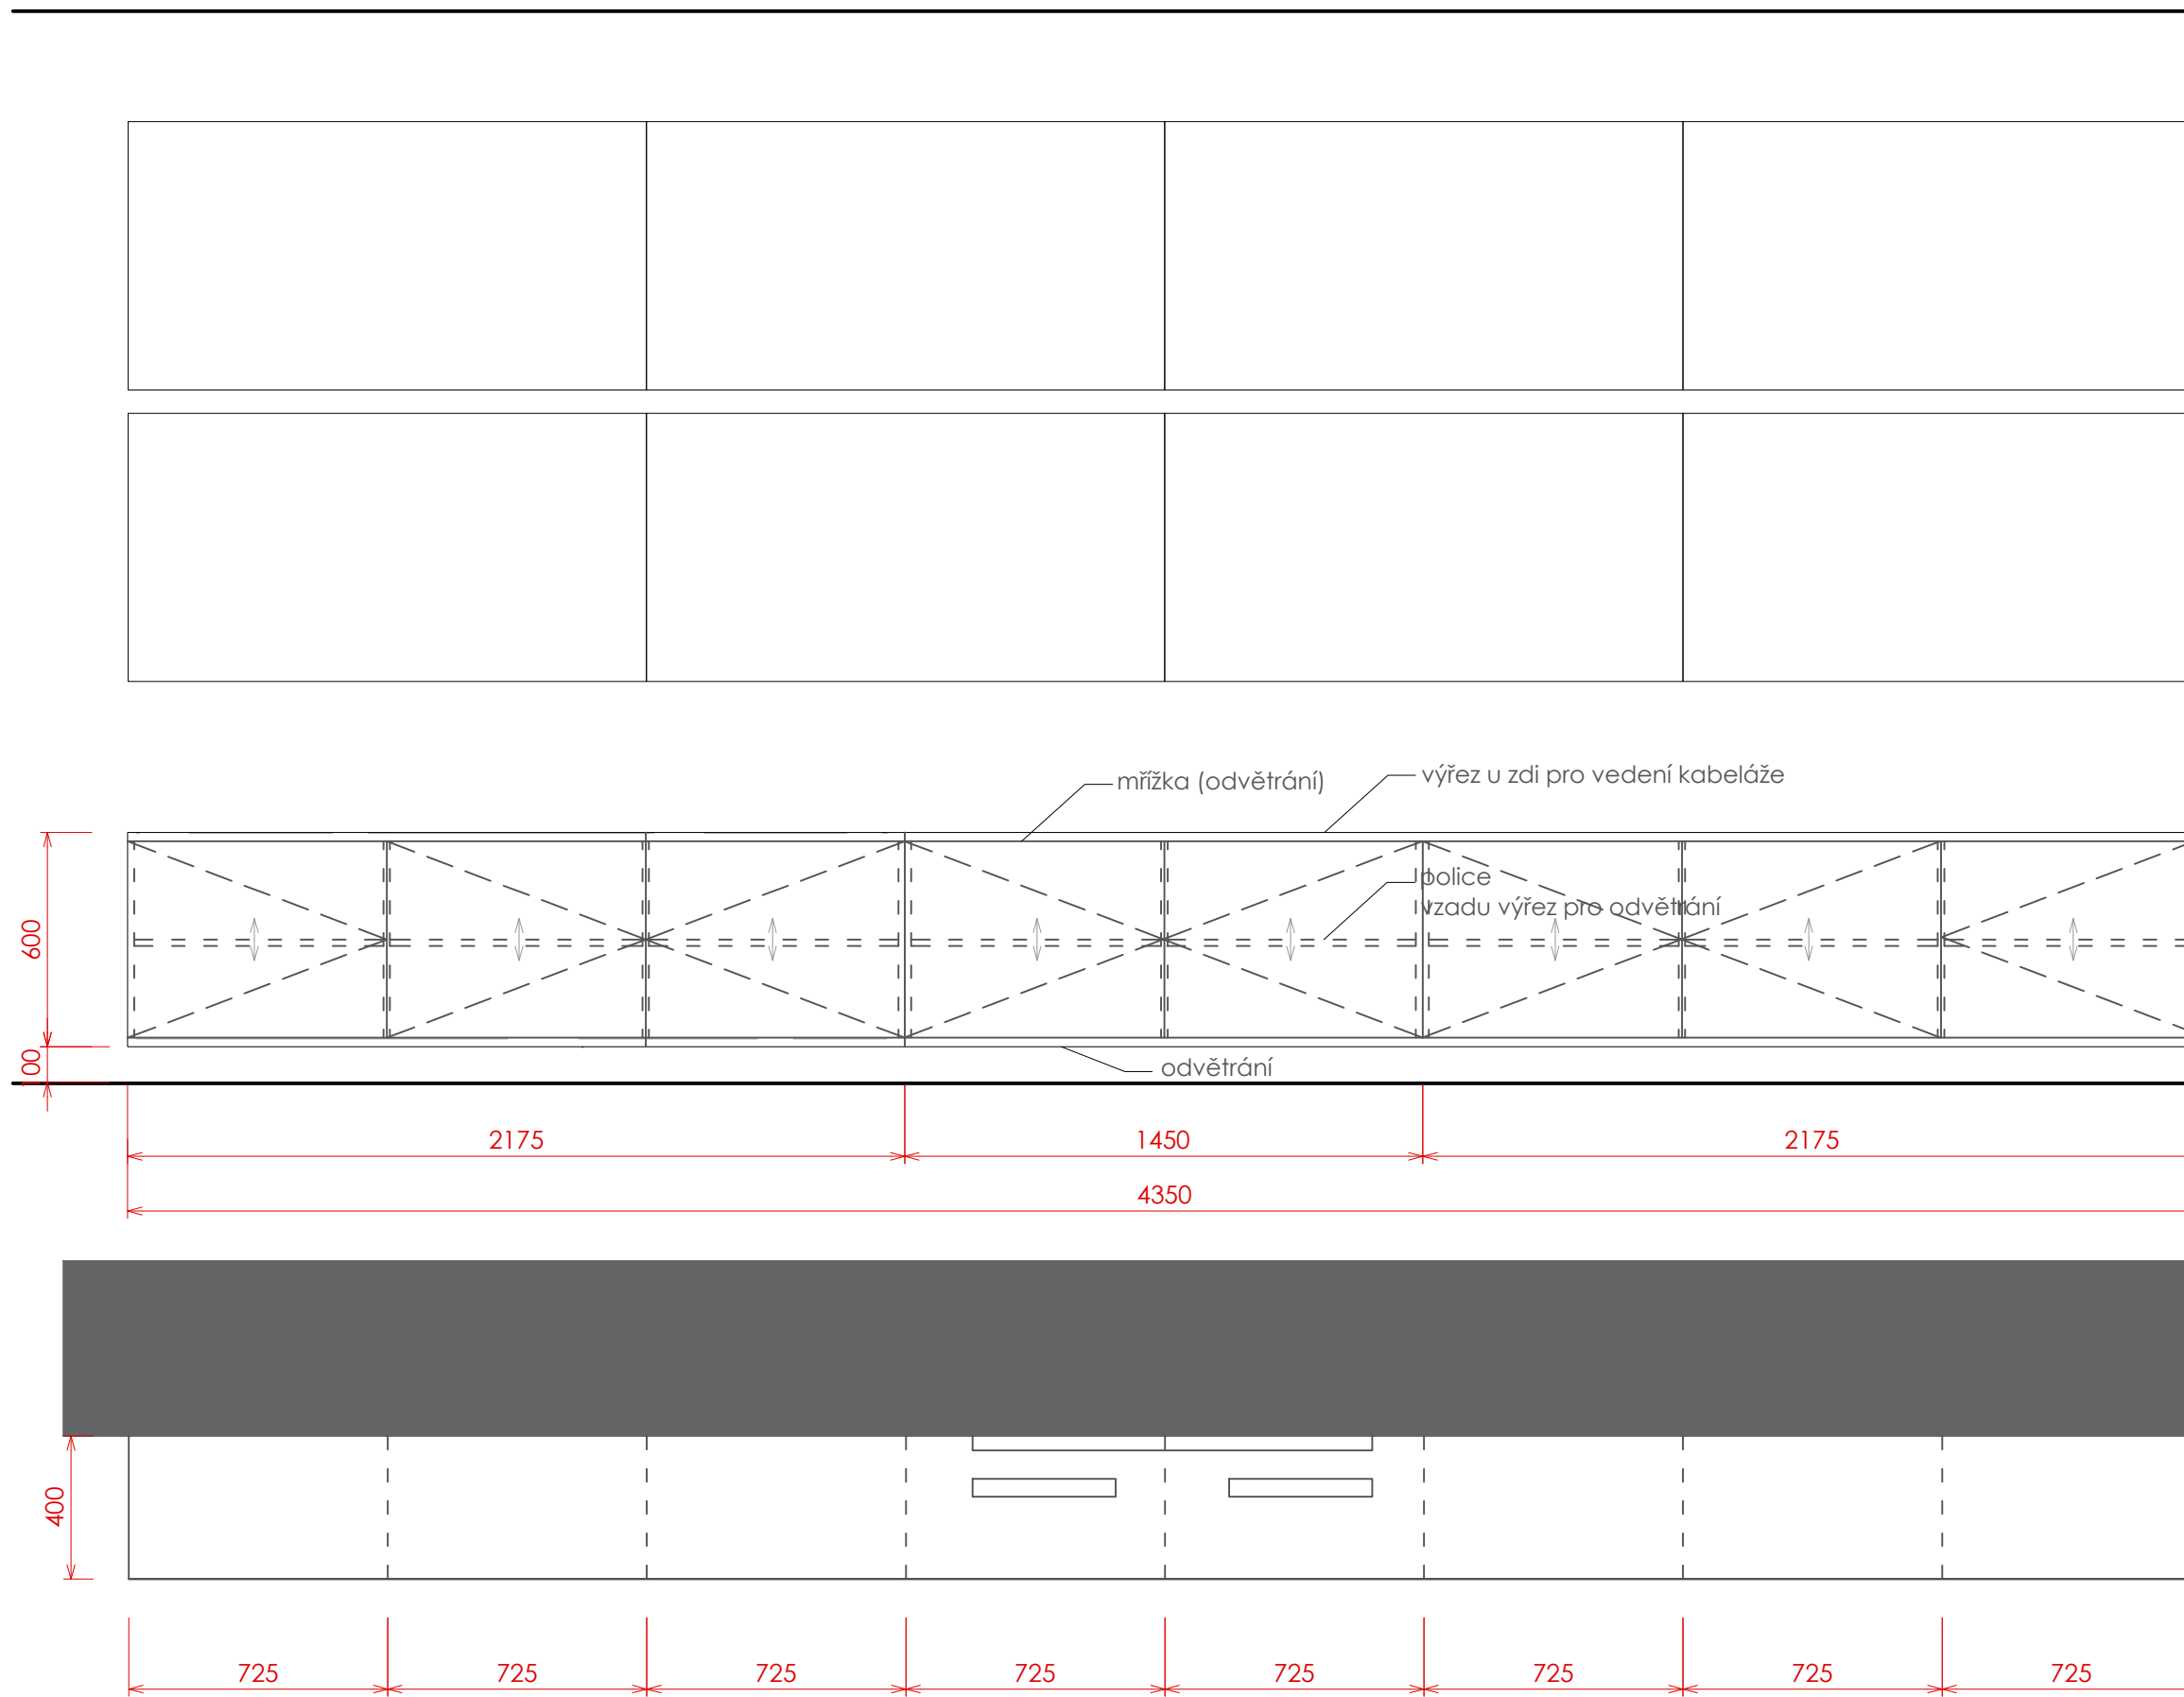





-  SPODNÍ SKŘÍŇKY  
Platinově bílá jemná perlička  
DTDL 18 W980 ST2, ABS 1 mm
-  DŘEVODEKOR - horní, spodní deska  
Dub Nebraska přírodní  
DTDL 25 EGGER H3331, ABS 1 mm

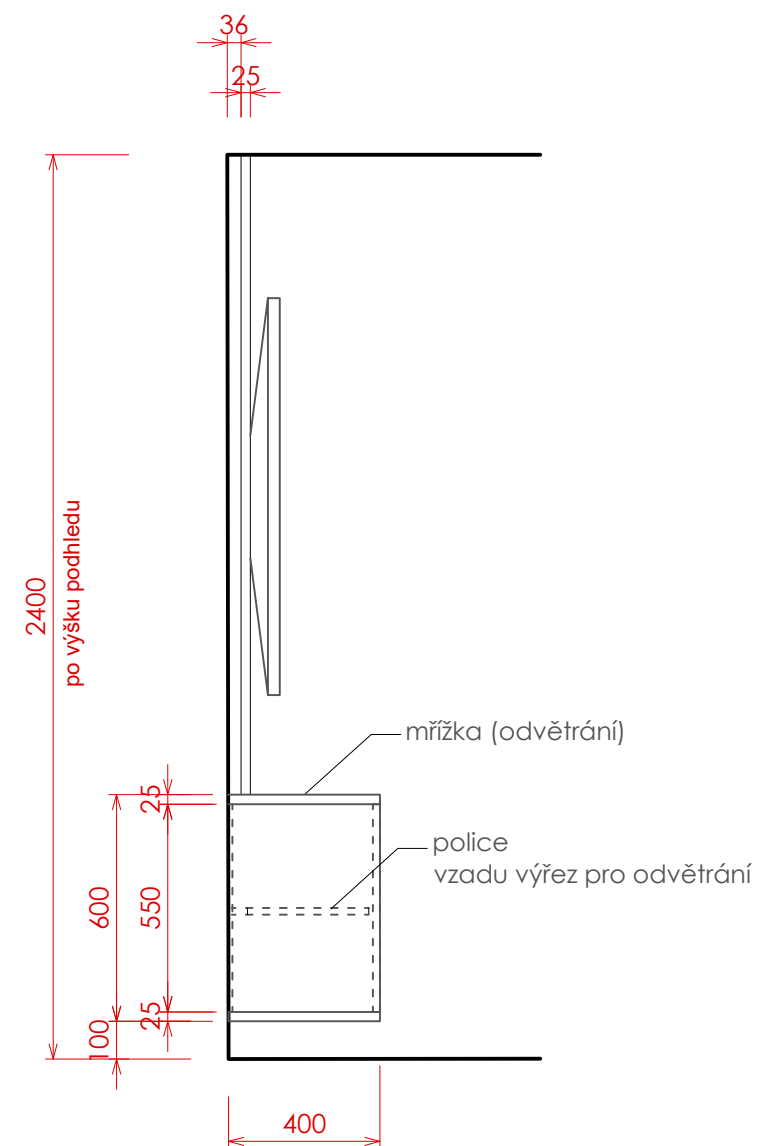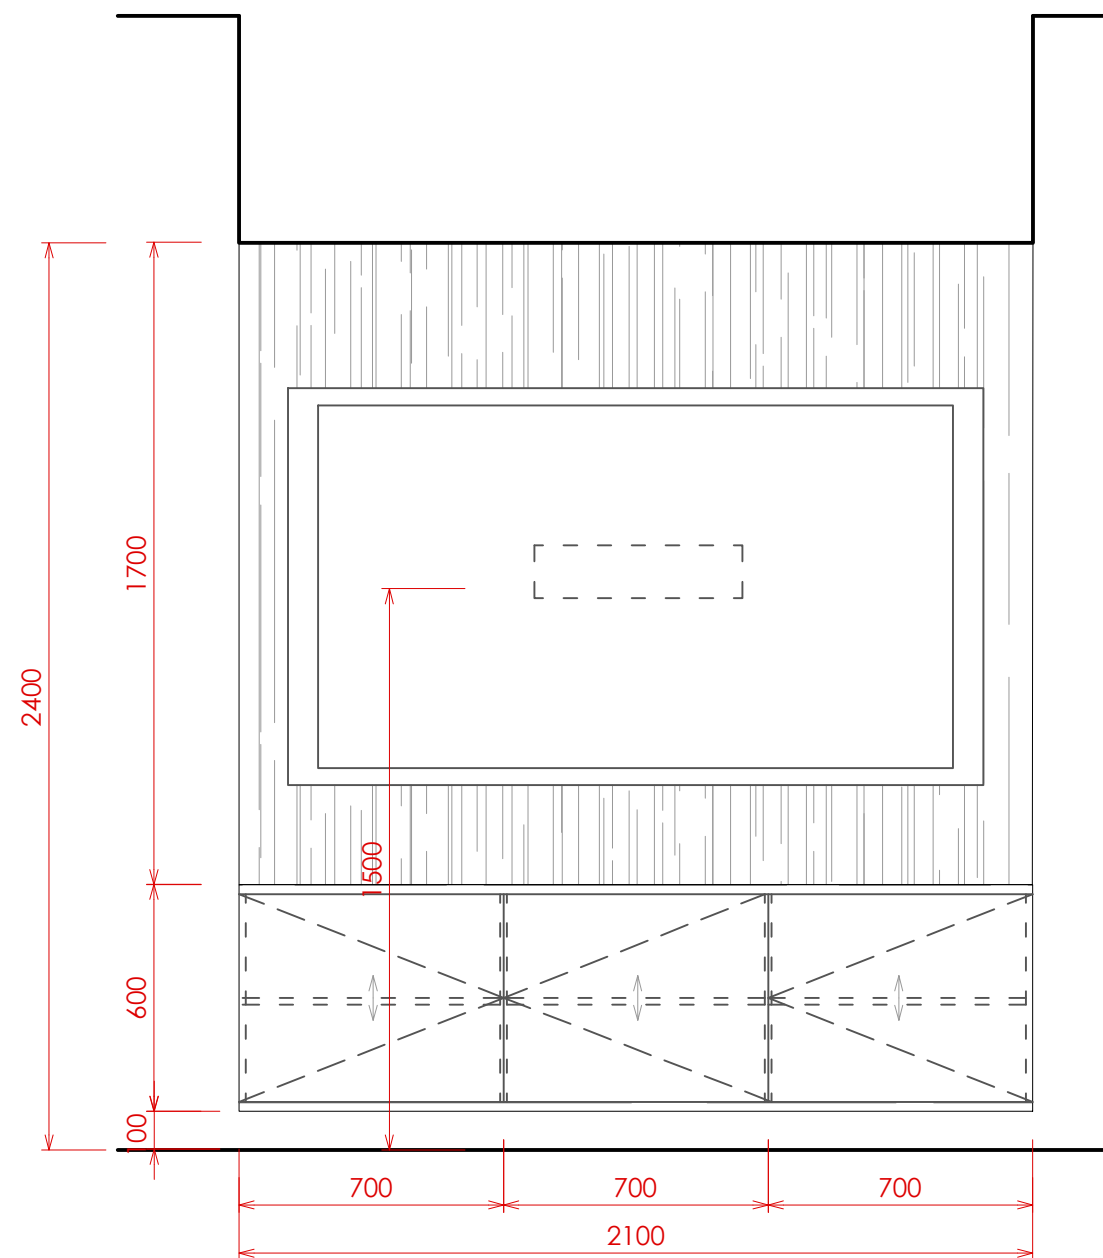
Pozn.: - Skříňka zavěšená na zdi (obvodová zeď beton)  
 - Záda HDF 3 bílé  
 - Úchytka spodní skříňky TIP-ON  
 - Police stavitelné








 SPODNÍ SKŘÍŇKY  
 Platinově bílá jemná perlička  
 DTDL 18 W980 ST2, ABS 1 mm

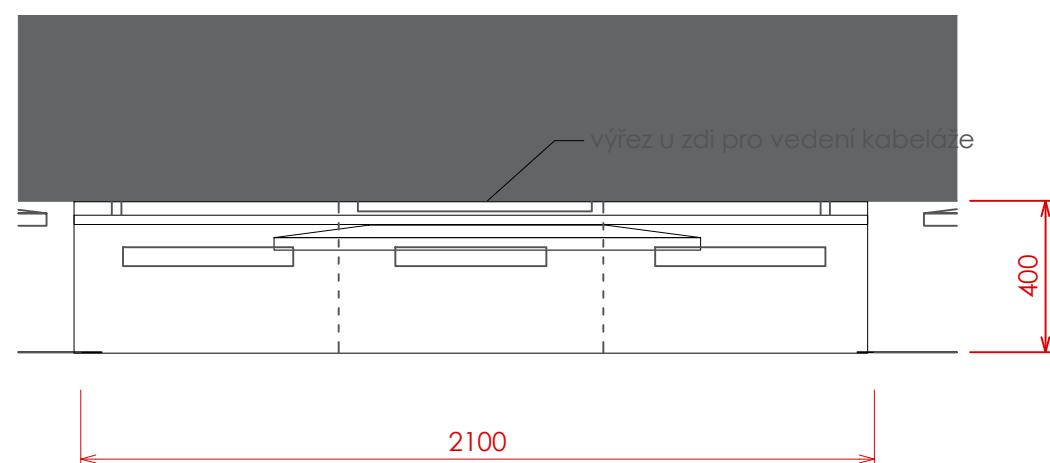
 DŘEVODEKOR - horní, spodní deska  
 Dub Nebraska přírodní  
 DTDL 25 EGGER H3331, ABS 1 mm

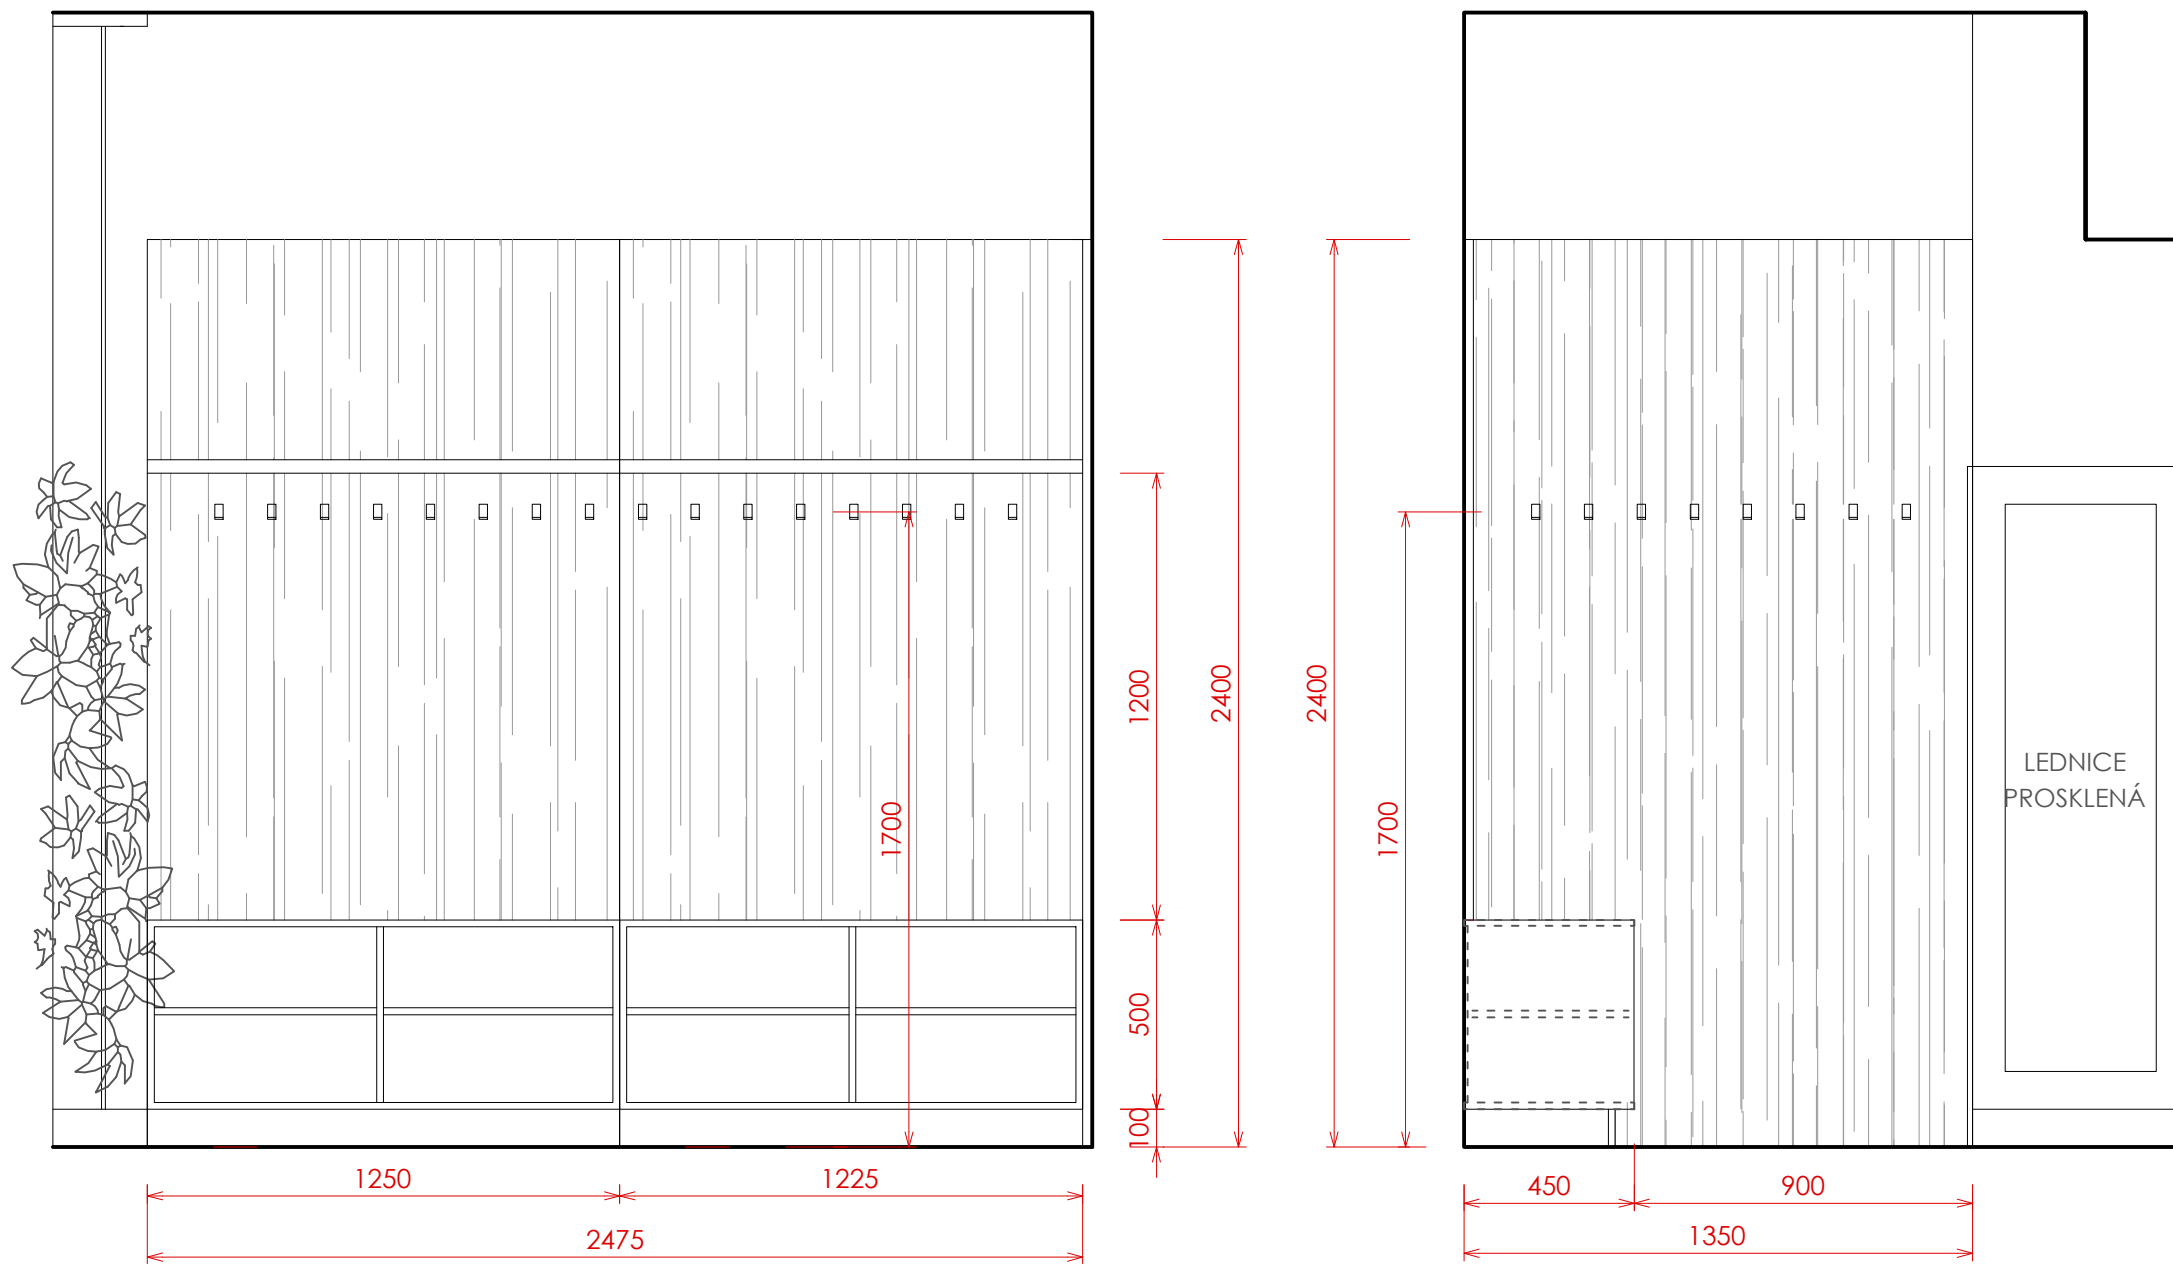Pozn.: - Skříňka zavěšená na zdi (obvodová zeď beton)  
 - Záda HDF 3 bílé  
 - Úchytka spodní skříňky TIP-ON  
 - Police stavitelné










-  **SPODNÍ SKŘÍŇKY**  
Platinově bílá jemná perlička  
DTD 18 W980 ST2, ABS 1 mm
-  **SOKL**  
Tmavě šedá - antracit  
DTD 18 164 antracit, ABS 1 mm
-  **DŘEVODEKOR**  
Dub Nebraska přírodní  
DTD 25 EGGER H3331, ABS 1 mm

Pozn.: - Záda HDF 3 bílé  
 - Věšák DEMOS Ritto WP48 satín chrom polesek  
 - Police stavitelné


LEDNICE  
PROSKLENÁ


LEDNICE

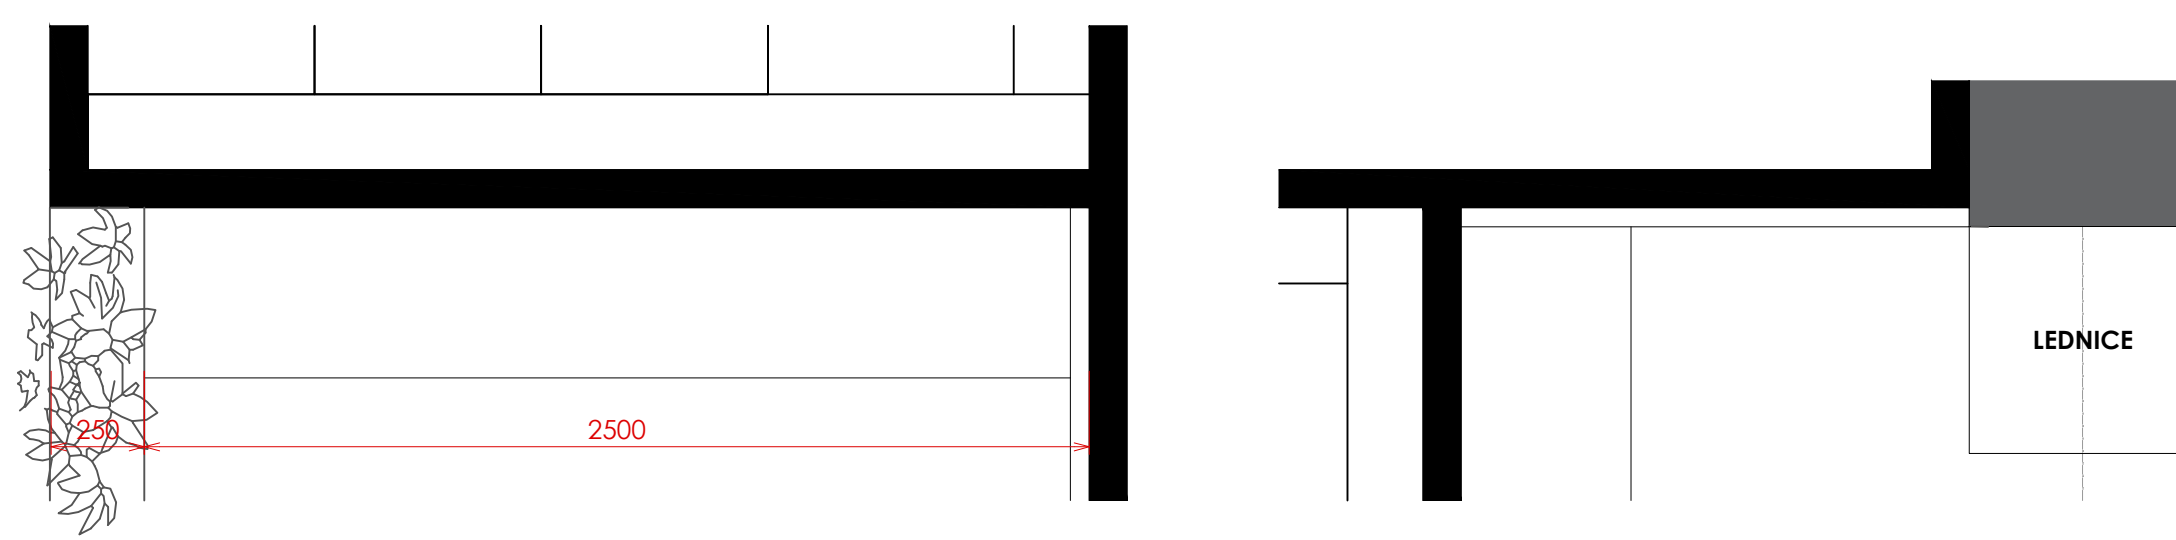

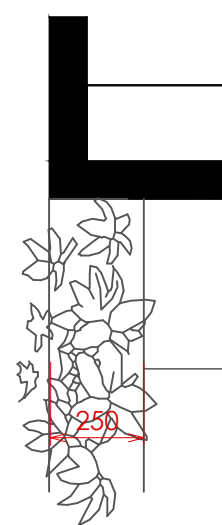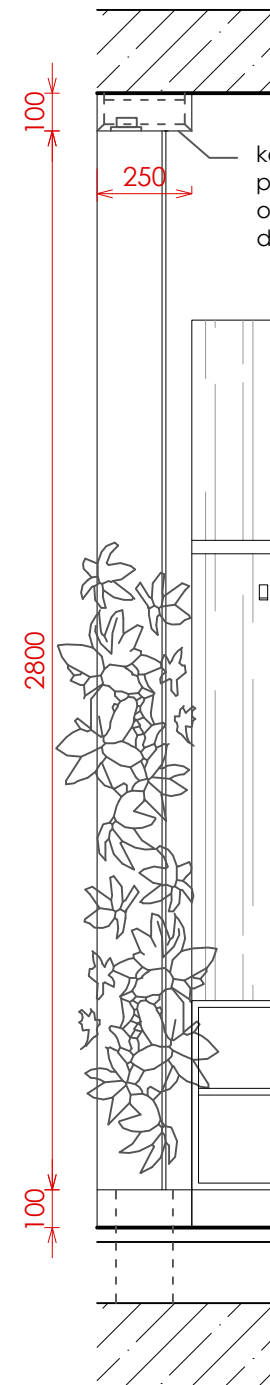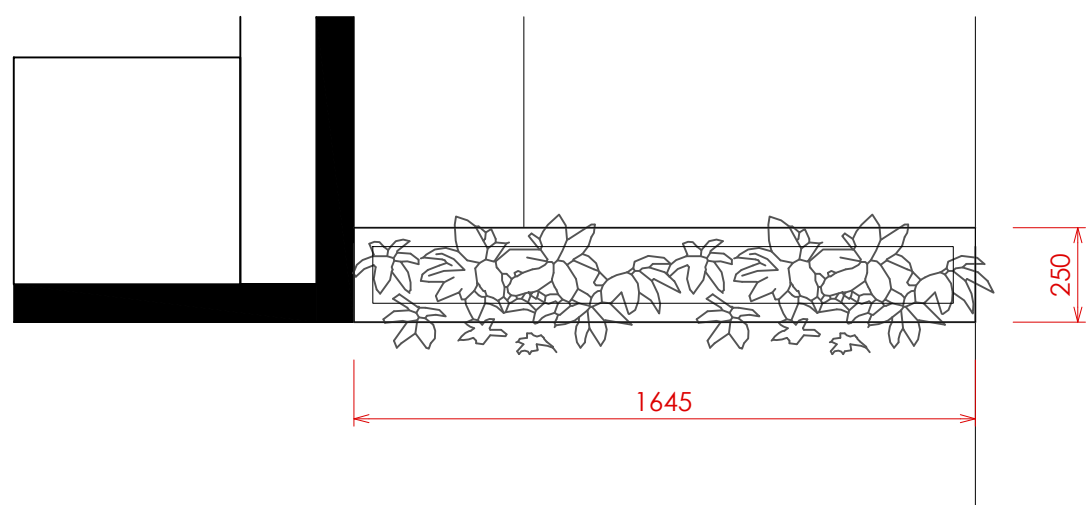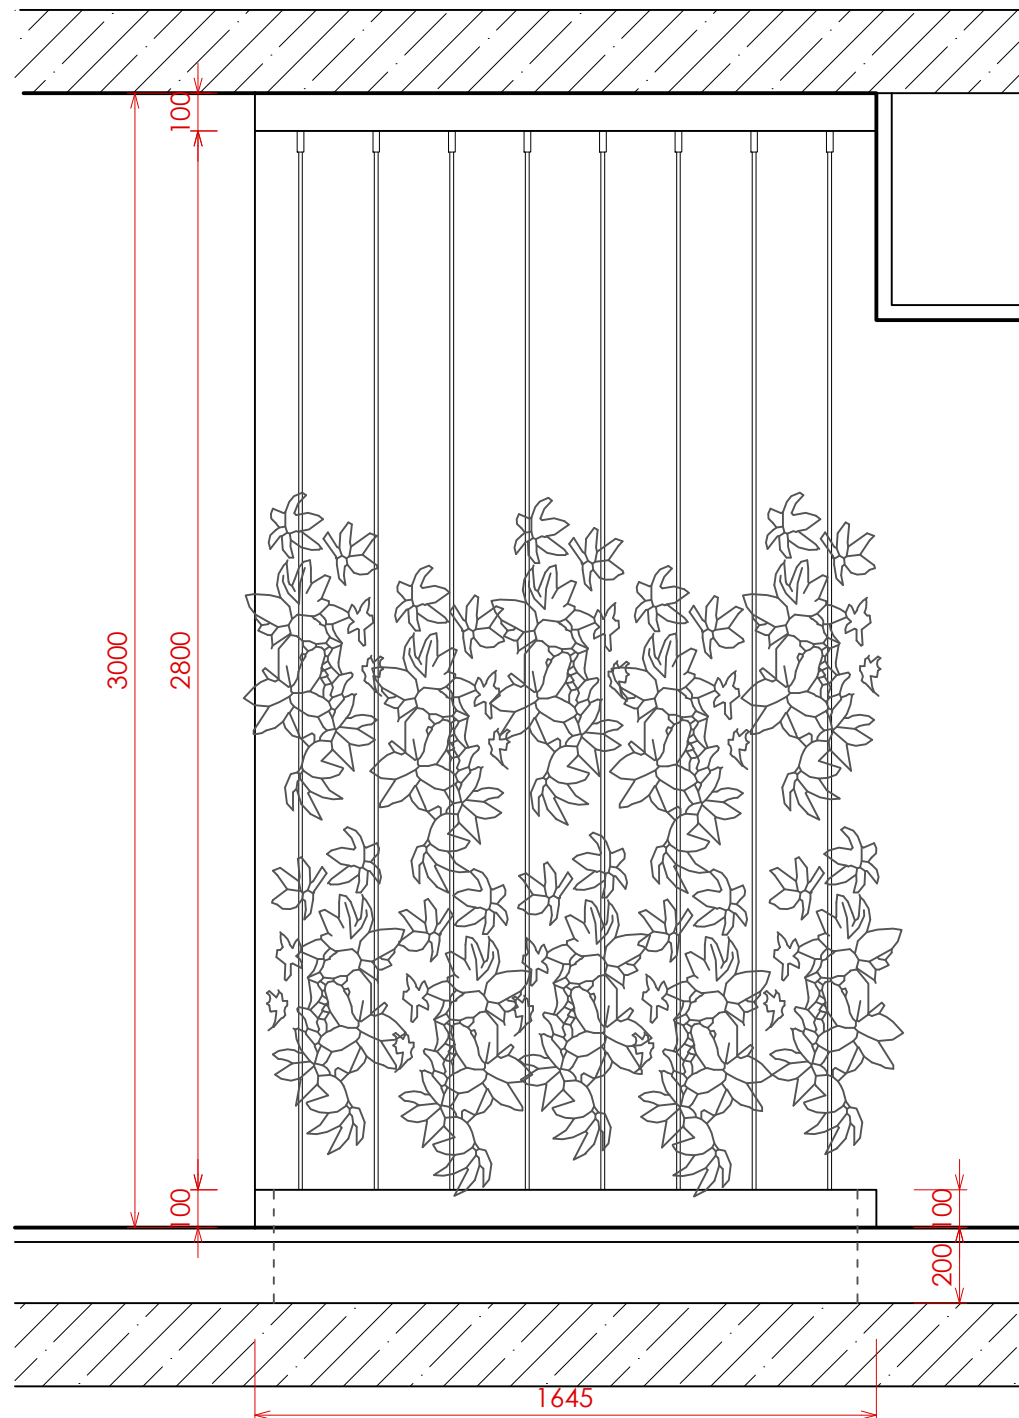

-  HORNÍ DESKA  
Platinově bílá jemná perlička  
DTDL 18 W980 ST2, ABS 1 mm
-  TRUHLÍK  
Kov 10 mm  
Komaxit bílá, jemná struktura

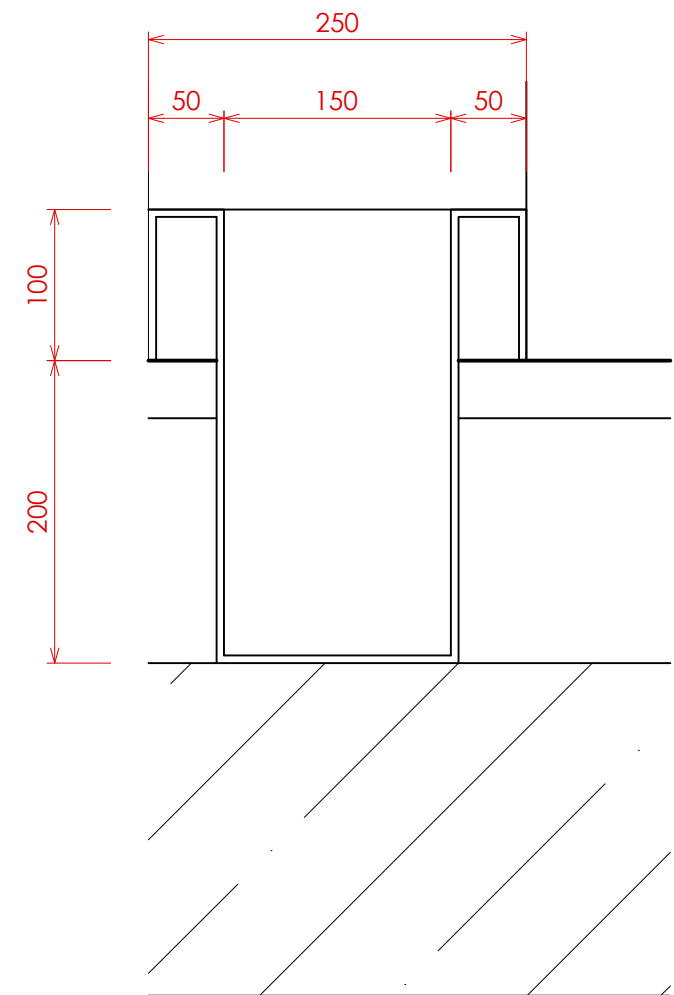

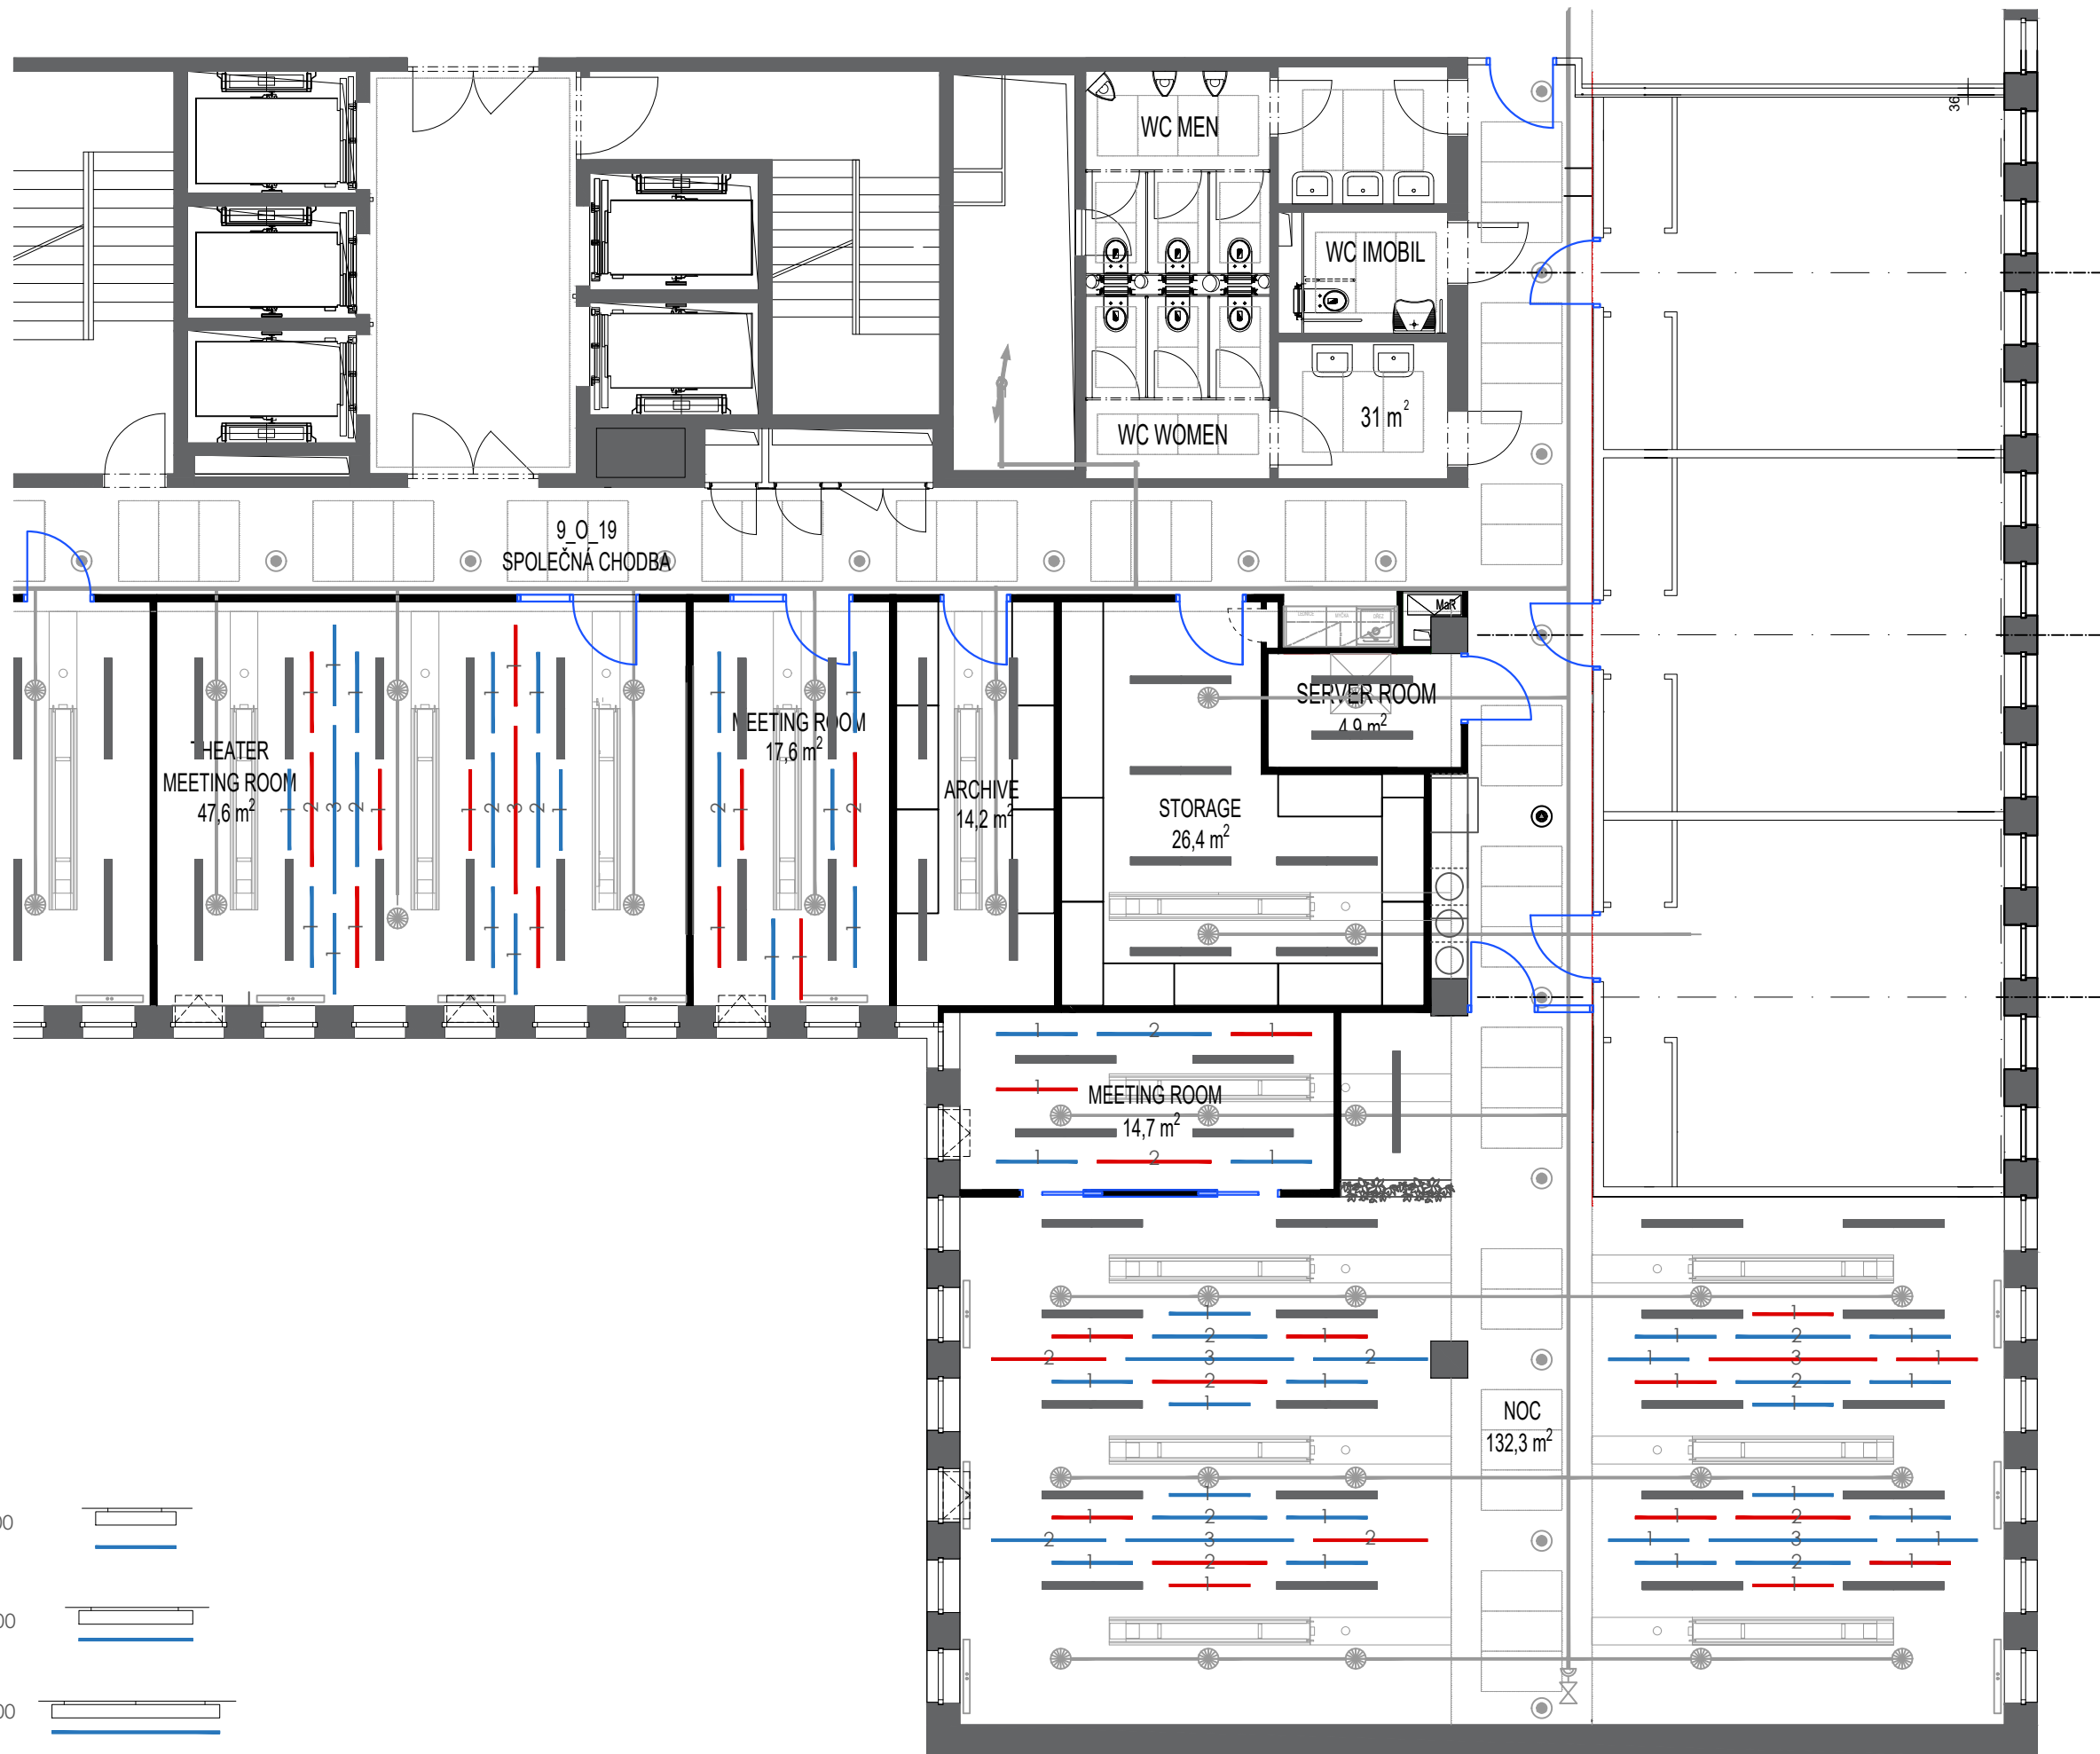


2K CZECH - BRNO ASO - 9.NP

Dispozice M 1:100  
 Varianta H  
 Datum: 10/03/2020



# Stropní akustické panely

Látka - modrá a červená dle vzorníku

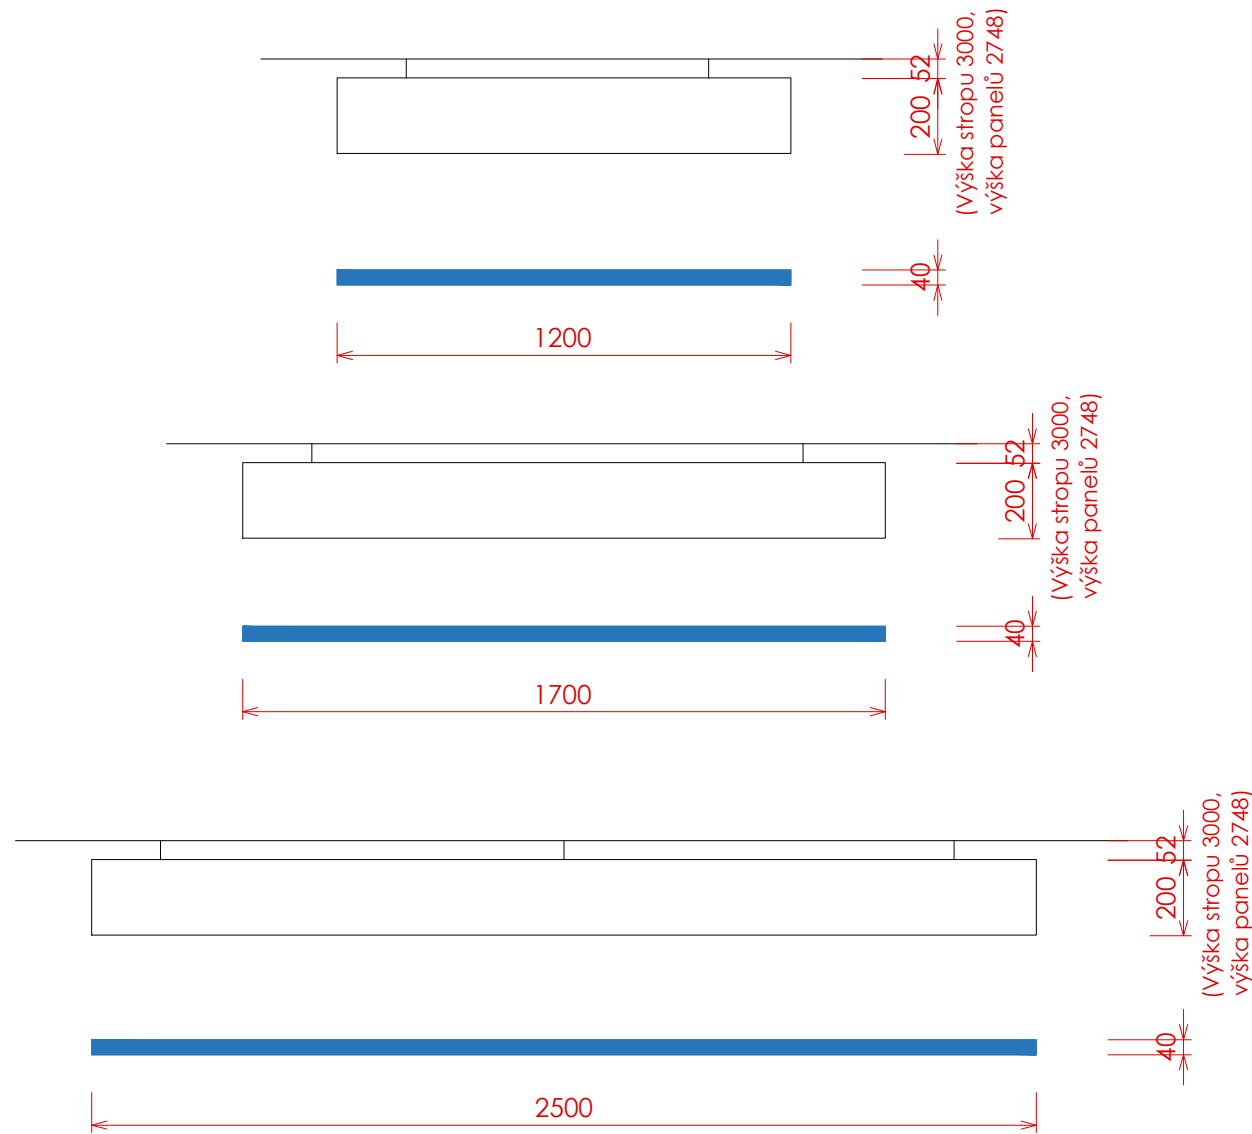

|                      | 1200 |    | 1700 |   | 2500 |   |
|----------------------|------|----|------|---|------|---|
| THEATER MEETING ROOM | 10   | 6  | 3    | 1 | 1    | 1 |
| MEETING ROOM         | 5    | 3  | 1    | 1 | -    | - |
| NOC MEETING ROOM     | 3    | 2  | 1    | 1 | -    | - |
| NOC                  | 18   | 10 | 6    | 5 | 3    | 1 |
| celkem               | 36   | 11 | 11   | 8 | 4    | 2 |



(ilustrační foto)

Přípevnění ke stropu pomocí 2-3 ocelových lanek

# Čalounění na kontejnery

Látka - červená dle vzorníku  
NOC - celkem 14 ks

